

广西中医药大学征兵国防教育展厅装修项目

日期：2026年06月

目 录

序号	图纸名称	图号	图幅
01	封面		A3
02	图纸目录	ML-01	A3
03	材料表	CL-01	A3
04	设计说明	SM-01	A3
05	设计说明	SM-02	A3
06	设计说明	SM-03	A3
07	原始建筑结构图	PM-01	A3
08	平面布置图	PM-02	A3
09	新砌墙体结构图	PM-03	A3
10	天花布置示意图	PM-04	A3
11	灯具布置示意图	PM-05	A3
12	地面铺装示意图	PM-06	A3
13	灯具开关示意图	PM-07	A3
14	插座定位示意图	PM-08	A3
15	立面索引图	LM-01	A3
16	外前后门头示意图	LM-02	A3
17	序厅B区02立面图 国防教育C区03立面图	LM-03	A3
18	国防教育C区立面图	LM-04	A3
19	军事训练体验D区立面图	LM-05	A3
20	军事训练体验F、D区立面图	LM-06	A3

[illegible]

PROJECT TITLE(项目名称):	
广西中医药大学征兵 国防教育展厅装修项目	
DRAWING TITLE(图纸名称):	
目 录	
PARTY SIGNATURE(甲方签字):	
DESIGNER (设计师):	
DRAFTSMAN (深化设计):	
PROOFREADING (校对师):	
DATE (日期):	2026\06
PROPORTION (比例):	1:150
注意事项: 所有标注尺寸以现场测量为准, 施工者须按工地实际尺寸进行施工。	
NUMBER (编号):	ML-01

材 料 表

序号	材料名称	说明
PT-01	白色乳胶漆	天花吊顶
PT-02	黄色乳胶漆	天花吊顶
GL-01	钢化玻璃	感应门、玻璃隔断
PF-01	地胶	一楼地面铺贴
LFT-01	古铜色铝方通吊顶	铝方通吊顶
SW-01	扩张金属网吊顶	局部吊顶
MC-01	古铜色金属饰面板	门头、局部包边
WD-01	墙板选样	局部墙板
LM-01	软膜灯箱	天花灯箱

PROJECT TITLE (项目名称):

广西中医药大学征兵
国防教育展厅装修项目

DRAWING TITLE (图纸名称):

材料表

PARTY SIGNATURE (甲方签字):

DESIGNER
(设计师):

DRAFTSMAN
(深化设计):

PROOFREADING
(校对师):

DATE
(日期): 2026\06

PROPORTION
(比例): 1:150

注意事项:
所有标注尺寸以现场测量为准,
施工者须按工地实际尺寸进行施工。

NUMBER
(编号): CL-01

施工图设计说明

设计总说明：

一. 工程概况：

- 工程名称：广西中医药大学征兵国防教育展厅装修项目
- 建设单位：
- 建设地点：广西中医药大学
- 建筑总面积：488m²
- 建筑层数及高度：一楼层高2600mm(至楼板)
 - 本建筑属一类民用建筑，耐火等级为一级，建筑室内环境污染控制为I类。
 - 室内部分装饰设计出图包含设备（水、强电、空调）系统设计、消防、弱电、等专业设图计，及室内装饰设计图，不含结构。
- 装饰装修范围为图示设计。
- 本工程设计采用独立相对标高，0.000为装饰完成面标高。
- 本设计图纸中除标高以米为单位，其他所注尺寸以毫米为单位。

二. 施工图设计依据：

- 本工程装饰图所有尺寸依据甲方提供的建筑图尺寸，如与现场不符，以现场为准并及时通知设计师协调以便达到最佳效果。
- 原建筑土建消防验收已经通过。
- 本装修工程按国家建筑装饰装修法规和条例以及其它法规，法令和条例进行设计。
- 《建筑设计防火规范》GB50016—2014(2018年版)；《建筑内部装修设计防火规范》GB50222—2017。
- 本设计除特殊施工工艺外，基本的设计构造要求,施工结构及技术问题，依据《建筑装饰工程质量验收规范》GB50210—2018 和《建筑内部装修设计防火规范》GB50222—2017。在保留原建筑结构、建筑设施、防火分区、防火设施的基础上，完善使用功能，维护原设计的装饰风格。工程施工及完成核验以《建筑装饰装修工程质量验收规范》GB50210—2018为标准规范核验。
- 部分工程参照室内装饰装修工程质量验收规范JGJ/T304-2013 的标准施工及核验。防火施工核验规范以《建筑内部装修设计防火规范》GB50222—2017 为标准核验，同时应满足当地消防局的各项有关规定。

三. 施工图主要设计规范：

- | | |
|-------------------------|----------------------|
| 1. 《建筑内部装修设计防火规范》 | GB50222—2017 |
| 2. 《建筑装饰装修工程质量及验收规范》 | GB50210—2018 |
| 3. 《民用建筑工程室内环境污染控制标准》 | GB50325-2020 |
| 4. 《建筑设计防火规范》 | GB50016—2014(2018年版) |
| 5. 《住宅装饰装修工程施工规范》 | GB50327—2001 |
| 6. 国家和地方现行有效相关的设计规范和法规。 | |

四. 施工技术要求：

- 装饰施工质量必须达到《建筑装饰工程质量验收规范》GB50210—2018 要求；
- 室内环境污染控制要求
 - 本工程的室内环境污染控制应符合国家有关标准。
 - 涂料和胶粘剂应测定其总挥发性有机化合物和游离甲醛的含量，应符合规范的规定。
 - 阻燃剂氨的释放量不应大于0.1%。

3. 构造要求

本装修各部分做法除特殊注明外，可参考符合国家现行各单项工程施工操作规范及施工验收规范的各项有关规定；

- 板面和龙骨框架与墙（或顶）连接必须坚固牢靠；
 - 施工质量标准达到优良；
 - 所有空间墙面内钢结构龙骨或轻钢龙骨结构除图纸标明外，其余均采用国标。
 - 12厘厚阻燃胶合板底或木骨防火夹板底，面粘贴饰面板。
 - 木材的防腐、防潮、防虫和防火处理,所有木基层木板材需做双面防火处理，每面涂刷2遍防火涂料，防白蚁防腐处理；
- 所有装饰装修用木材基层均应进行防火、防虫处理与建筑主体接触的木楔、木砖、木装饰装修的基层板应进行防潮、防腐和防火处理木材防腐剂应采用不得含沥青材料的防腐剂，如ACQ-D木材防腐剂。

4、综合管线要求

- 地面、墙面、吊顶上地沟（或）管线较多，涉及到音视频、扩声系统，电气、空调、消防专业系统的管线，施工时安装要密切配合上述专业施工图；
- 吊顶施工中必须有详细地施工计划和进度表，应注意各专业间的配合，避免返工拆装造成损失。

5、其他

- 隐藏钢结构表面不低于st2级，底漆为两道红丹醇酸防锈漆、镀锌。本项目钢材均为热镀锌；
- 凡室内隔墙采用轻质板材时，所有轻钢龙骨无石棉硅酸钙板隔墙均应到顶，有隔音要求;75型穿心主龙骨龙骨中心间距为400mm.
- 建筑的非结构构件及附属机电设备，其自身及与结构主体的连接，应进行抗震设防。

五. 室内装修做法及材料说明：

1、墙面工程

- 、图纸所标尺寸均为完成面尺寸；
- 、所有涂料墙面的阳角处需要加成品铝合金护角条。
- 、墙面上所有的灯具开关及插座均为暗装。
- 、喷防白蚁药水+双面面9.5泰山美奂石膏板安装隔墙。

PROJECT TITLE(项目名称):

广西中医药大学征兵
国防教育展厅装修项目

DRAWING TITLE(图纸名称):

设计说明

PARTY SIGNATURE(甲方签字):

DESIGNER
(设计师):

DRAFTSMAN
(深化设计):

PROOFREADING
(校对师):

DATE
(日期): 2026\06

PROPORTION
(比例): 1:150

注意事项:
所有标注尺寸以现场测量为准,
施工者须按工地实际尺寸进行施工。

NUMBER
(编号): SM-01

2、地面工程

(1)、地面工程质量应符合建筑地面工程施工验收及规范“GB50209-2019”的要求。；

地胶施工需要遵循一定的规范要求。施工前准备在进行地胶地面施工之前，需对施工现场进行清理，清除杂物和尘土，对地面进行检查，确保地面平整、无裂缝和凹凸不平的情况，若地面存在问题需进行修复或调整，同时检查地下管道和电缆的位置，避免施工过程中损坏。

基础处理非常重要，需进行地面的打磨和清洁，确保地面平整光滑。一般采用水泥砂浆或混凝土作为基础层材料，基础层的厚度应根据实际情况调整，一般在 5 - 10 厘米之间，施工时要注意保持基础层的平整度和水平度。

地胶地面施工时，先将地胶材料按照规定的比例进行混合，注意控制水泥和胶粉的比例以确保地胶质量。然后将混合好的地胶材料均匀涂抹在基础层上，涂抹时使用专用工具如刮板或滚筒，确保地胶厚度均匀一致，避免出现气泡和空鼓的情况，可使用专用工具进行压实。

施工完后需进行养护和维护工作，养护期一般为 7 - 14 天，期间避免重物碾压和水浸泡，以免影响地胶的固化和硬化。定期进行地胶地面的清洁和维护，清除杂物和污垢，保持地面干净整洁。若地胶地面出现损坏或磨损，需及时修复或更换。

如进行塑胶地胶施工，需先进行地坪检测，基础要求强度高、不起沙、不空鼓、不开裂、平整度好没有明显凹凸。使用温度湿度计检测温湿度，室内温度以及地表温度以 15℃为宜，不应在 5℃以下及 38℃以上施工，基层的含水率应小于 3%，基层的强度不应低于混凝土强度 C - 20 的要求，不平整度应在 2 米直尺范围内高低落差小于 2 毫米。地坪预处理时，采用除去油漆、胶水等残留物，凸起和疏松的地块，有空鼓的地块也必须去除，对于地坪上的裂缝，可采用不锈钢加强筋以及聚氨脂防水型粘合剂表面铺石英砂进行修补。自流平施工需先进行打底，吸收性的基层如混凝土、水泥砂浆找平层应先使用多用途界面处理剂按 1:1 比例兑水稀释后进行封闭打底，界面处理剂施工应均匀，无明显积液，待表面风干后进行下一步自流平施工。搅拌自流平时，将一包自流平按照规定的水灰比倒入盛有清水的搅拌桶中，边倾倒边搅拌，使用大功率、低转速的电钻配专用搅拌器进行搅拌，搅拌至无结块的均匀浆液，将其静置熟化约 3 分钟，再短暂搅拌一次，加水量应严格按照水灰比，水量过少会影响流动性，过多则会降低固化后的强度。铺设自流平时，将搅拌好的自流平浆料倾倒在施工的地坪上，若设计厚度≤2 毫米，则需借助专用的齿刮板稍加批刮。

塑胶地板施工操作工艺包括基层处理 — 自流平施工、预铺 —pvc 安装、接缝焊接 — 清理现场。基层处理时，墙面、顶棚及门窗等安装完成后，将地面杂物洁扫干净，清除基层表面起砂、油污、遗留物等。

3、顶面工程

(1)、所有天花吊顶区域均为不上人吊顶；

(2)、当吊杆长度大于1.5m时，应用50*50*5mm镀锌角钢设置反支撑；当吊杆与设备相遇时，应调整并增设吊杆；当吊顶内空间大于2.5m时应用50*50*5mm镀锌角钢设置型钢结构转换层。

(3)、龙骨排列应与风口、灯具、烟感、喷淋、检修口、应急喇叭位置不发生矛盾，不应切断主龙骨。当必须切断时，应有加强和补救措施(如设转换层、加强龙骨等)。

(4)、顶棚是室内空间的顶部界面，包括顶部灯光组织，送风回风安排，烟感、喷淋，广播喇叭的设置等，涉及的专业、多工种，装修中一定要做好工种的协调，在施工过程中，装修吊顶标高若不能满足可适当调整，但须及时书面通知设计人员并共同商定。

(5)顶棚的抹灰层与基层之间及各抹灰层之间必须粘结牢固。

(6)吊顶工程安装龙骨前，应按设计要求对房间净高、洞口标高、吊顶内管道、设备及其支架的标高进行交换检验。

(7)主龙骨距离建筑墙面距离不得大于150mm。石膏板区域主龙主骨间距不得大于1200mm，次龙骨间距不得大于300mm，横撑龙骨间距不得大于600mm。

(8)石膏板天花饰面板均选用双层9.5mm厚纸面石膏板，且应错缝布置。卫生间等潮湿区域石膏板吊顶应选用双层9.5厚防潮石膏板。

(9)石膏板吊顶检修口应选用铝合金窄边框工业成品，所有洞口四周均应设有次龙骨或附加龙骨。

(10)石膏板吊顶饰面板固定用防锈自攻螺钉中距不得大于200mm，距石膏板板边应为10~15mm，螺钉长度应符合规范要求。

(11)石膏板跌级吊顶跌级（含暗藏灯槽）位置两侧主龙骨间距不应大于300mm，两侧吊杆间距不应大于300mm，上层边缘次龙骨与临近次龙骨间距不应大于300mm。

(12)吊顶工程中的预埋件、钢筋吊杆和型钢吊杆、型钢构件应选用镀锌钢材或进行可靠防锈防腐处理,龙骨为镀锌构件。

(12)吊顶工程中的预埋件、钢筋吊杆和型钢吊杆、型钢构件应选用镀锌钢材或进行可靠防锈防腐处理,龙骨为镀锌构件。

(13)吊顶工程中焊接点无特殊说明均为满焊，焊点应进行防锈漆处理；所有铆接位置均不应少于两个点位；所有焊、栓、铆接均应确保牢固。

(14)吊顶内严禁使用木龙骨、阻燃板、细木工板等木质材料。

(15)较大面积吊顶需每隔12m在承载龙骨（主龙骨）上部用螺栓连接固定横卧主龙骨一道，以加强承载龙骨（主龙骨）的侧向稳定性和吊顶整体性。

(16)当吊顶跨度超过10m时，跨中龙骨应适当起拱，且不小于短跨的1/200。

(17)当纸面石膏板吊顶面积大于100m²时，纵、横方向每12m~18m距离处宜做伸缩缝处理。遇到建筑物变形缝时，吊顶宜根据建筑变形量设计变形缝尺寸及构造。

(18)石膏板吊顶不超过1KG的灯具可直接安装在饰面板上；不超过3KG的灯具可安装在次龙骨上；超 过3KG的灯具、水管、电扇、风道等及有震颤的设备，应直接吊挂在建筑承重结构上 矿棉板、玻纤板吊顶不超过3KG的灯具可安装在附加主龙骨上；超过3KG的灯具、水管、电扇、 风道等及有震颤的设备，应直接吊挂在建筑称重结构上

格栅吊顶施工说明规范

格栅吊顶施工需遵循一定的规范流程。首先是弹线，利用水平仪在墙上弹出水平线，水平线距地面一般为 500 毫米左右。根据吊顶平面图标注出主龙骨位置，主龙骨从吊顶中心向两边分，最大距离为 1000 毫米，同时标注出吊杆固定点，间距为 900 - 1000 毫米。若有梁和管道固定点可增加吊杆。

接着是定吊挂杆件，采用膨胀螺栓固定吊挂杆件，一般使用 Φ6 吊杆。若用盘圆钢筋需用机器拉直，并做好防锈处理，固定在楼板上，冲击钻开孔孔径要比膨胀螺栓直径大一点。

钢龙骨安装方面，将轻钢龙骨挂在吊杆上，若吊顶低可去除此工序。使用 38 的轻钢龙骨，间距 900 - 1000 毫米，轻钢龙骨悬臂段不能大于 300 毫米，否则需增加吊杆，主龙骨接长采用对接方式且不能超过四米。

弹簧片安装时，将吊杆和轻钢龙骨连接，若吊顶过低可把弹簧片安装在吊杆上，间距为 900 - 1000mm，然后卡在吊杆上。

格栅主副骨组装需按照设计图纸要求进行预装。最后是格栅安装，将预装好的格栅天花用吊钩穿在主骨孔内吊起，连接后调整至水平。

木格栅吊顶安装有所不同，根据弹好的标高控制线及吊顶安装线，在墙面及顶棚钻孔下木楔，格栅吊件用金属丝固定在龙骨上。安装时采取整体吊装方法，将木格栅骨架弄到标高线以上，与顶棚吊件连接，通过调整吊件长度找平，将周围木龙骨固定在墙上。对木格栅骨架做饰面处理，安装照明灯具，底座可在骨架制作时安装，吊装后接通电源。安装完后进行清油涂刷，再安装磨砂玻璃。

此外，格栅吊顶施工要点包括木格栅骨架制作应准确测量顶棚尺寸，龙骨精加工、表面刨光、接口处开榫、横竖龙骨交接处开半槽搭接，并进行阻燃剂涂刷处理。施工流程还包括吊杆安装、弹吊顶标高线、标高线以上刷黑色涂料、安装水电气管道、安装周围矿棉板吊顶、金属格栅初步安装、设置吊顶起拱位置 and 高度、调整消防喷淋头高度、设备调试、调整金属格栅、调直消防喷淋头、安装灯具、细调格栅直顺等步骤。

格栅吊顶弹线规范

弹线是格栅吊顶施工的重要步骤之一。首先，利用水平仪在房间内每个墙（柱）角上抄出水平点，若墙体较长，中间也应适当抄几个点。接着弹出水准线，水准线距地面一般为 500 毫米。从水准线量至吊顶设计高度，用粉线沿墙（柱）弹出水准线，此即为吊顶格栅的下皮线。同时，按吊顶平面图，在混凝土顶板弹出主龙骨的位置。主龙骨应从吊顶中心向两边分，最大间距为 1000 毫米，并标出吊杆的固定点，吊杆的固定点间距 900 毫米至 1000 毫米。如遇到梁和管道固定点大于设计和规程要求，应增加吊杆的固定点。弹线的过程需要非常精准，因为这直接关系到后续格栅吊顶的平整度和美观度。只有确保弹线准确无误，才能为后续的施工步骤奠定良好的基础。

4、装饰五金

所有五金器具必须防止生锈和沾染，使用前应提供样品征得筹建处,在完成工作时，所有五金器具都应擦油、清洗、磨光等科学方法处理，所有钥匙必须清楚地贴上标签。

PROJECT TITLE (项目名称):
广西中医药大学征兵国防教育展厅装修项目
DRAWING TITLE (图纸名称):
设计说明
PARTY SIGNATURE (甲方签字):
DESIGNER (设计师):
DRAFTSMAN (深化设计):
PROOFREADING (校对师):
DATE (日期):2026\06
PROPORTIN (比例):1:150
注意事项: 所有标注尺寸以现场测量为准， 施工者须按工地实际尺寸进行施工。
NUMBER (编号):SM-02

5、玻璃工程

承建商应根据图纸所标品种、颜色、供应商提供样板，征得筹建处同意。

(1)、材料

玻璃均为安全玻璃，采用钢化玻璃。施工方提供玻璃样板, 订制的安全玻璃进场后报筹建处及设计师验收确认，验收合格方可安装。所有玻璃、镜子的边要光滑无尖锐易伤人的边角，并做磨边处理。

(2)、制作工艺及安装

订制的安全玻璃尺寸要准确，安装槽要清洁，无灰尘。所有螺丝或其他固定部件都不能在槽中突出。所有框架的调整将在安装玻璃之前进行。所有封密剂作业表面平整光滑，与其它相邻材料无交叉污染。玻璃工程应在框、扇校正和五金件安装完毕后，以及框、扇最后一遍涂料前进行。

(3)、安全玻璃的基本要求：

a、落地玻璃屏风的厚度最小为12mm，它们必须能够抵受预定2. 5Kpa风压力或吸力。

b、玻璃必须顾及温差应力和视觉歪曲的效果。

c、用作玻璃门和栏杆之透明强化玻璃必须符合GB4871规格的产品质量。

d、玻璃必须结构完整，无破坏性的伤痕、针孔、尖角或不平直的边缘。

e、玻璃均为超白玻璃与玻璃接口处打透明中性玻璃胶，如果是焗漆玻璃，背面先处理同颜色油漆；胶缝必须饱满平滑，无明显接口。

7、油漆工程

材料和品质

本施工图所有木饰面为工厂加工现场组装（颜色根据图纸要求），油漆为环保水性漆。

漆面饱满度要预先做样板，由甲方及设计方同意后方可使用。

本施工图所有未标明之墙面、平、顶面涂料均采用材料表所注明之涂料三度。

油漆工程的等级和品质应符合设计要求和现行有关产品国家标准的规定。

(1)、没有完全干透，或环境有尘埃时，不能进行操作。

(2)、对所有表面之洞，裂缝和其他不足之处应预先修整好，才进行油漆。

(3)、要保证每道油漆工序的质量，要求涂刷均匀，防止漏刷、过厚、流淌等疵病。

(4)、在原先之油漆涂层结硬并打磨后，才可再进行下一道工序。

(5)、在油漆之前应拆卸所有五金器具，并且在油漆后安回原处，保证五金器具不受污染。

(6)、上油漆 应先进行油漆小色板的封样，在征得筹建处和设计师同意后的大面积施工。

8、灯具

(1)、照明器具设计要求：详见施工图及物料表

(2)、所有空间的灯光请参照设计师提供的灯具表。

(3)、轻钢龙骨石膏板吊顶，重量不大于1KG的筒灯、石英射灯等设施可直接安装在面板上（注：不适用于玻纤吸声板吊顶）；重量小于3KG的灯具等设施安装在次龙骨上；重量不小于3KG的灯具应直接悬挂在建筑承重结构上。

(4)、灯具可直接安装在燃烧等级A级的材料上，当用于燃烧等级低于A级的材料时应加设隔热装置。灯具使用的材料其燃烧性能等级不低于B1级。

六、防火设计

1、本工程建筑分类为一类建筑。本设计防火分区仍保持原建筑防火分区，没有进行调整。

2、根据建筑设计防火规范要求，在本装饰工程设计中采用不燃性材料和难燃。

3、所有隐蔽木结构部分表面必须涂刷一级防火涂料。可燃材料表面、室内装饰织物须进行阻燃处理使其达到B1级；

5、消火栓、喷淋、烟感、防火门等位置，满足消防设计规范要求，并兼顾考虑装饰效果。

6、所有的建筑变形缝内均采用不燃材料严密填实, 需满足原建筑设计防火性能要求。

7、所有建筑墙面上洞口、开孔均采用不燃材料严密封堵, 需满足原建筑设计防火性能要求。

8、所有原建筑幕墙及外墙消防救援窗不得封或堵。

9、施工方要在实施施工前呈送防火材料样品及检测报告给当地消防部门批准方可开始施工。

10、多功能厅内墙面、地面、天花材料的防火等级必须符合当地及国家的相关防火要求。

11、本工程顶棚装修材料燃烧性能为A级；墙面、地面装修材料燃烧性能为A级；其它部位及其他房间装修材料燃烧性能根据《建筑内部装修设计防火规范》GB50222—2017确定。

七、装饰材料有害物质排放限量的参照标准

为了预防和控制建筑装饰材料产生的室内环境污染，使本设计的建筑装饰工程符合新颁布的国家标准 《民用建筑工程室内环境污染控制标准》GB50325-2020 的要求，下列物资，必须符合相应的国家强制性标准。

(1)、建筑主体材料、装饰材料：

天然石材、建筑（卫生）陶瓷、石膏制品、水泥与水泥制品、砖、瓦、混凝土、混凝土预制构件、砌块、墙体保温材料、工业废渣、掺工业废渣的建筑材料及各种新型墙体材料等必须符合《建筑材料放射性核素限量》GB6566—2010要求。

(2)、人造板（胶合板、纤维板、刨花板）及其制品，必须符合《胶粘剂中有害物质限量》GB18583-2008要求。

(3)、室内装修用水性墙面涂料，必须符合《内墙涂料中有害物质限量》GB18582-2008要求。

(4)、室内装修用溶剂型木器（以有机物作为溶剂）的涂料，必须符合《溶剂型木器涂料中有害物质限量》GB18581-2009要求。

(5)、室内装修的胶粘剂产品，必须符合《胶粘剂中有害物质限量》GB18583-2008要求。

(6)、天然石材处理办法，必须进行防护剂6面防护处理，达到防护要求再进行施工。

(7)、地毯、地毯衬垫及地毯胶粘剂， 必须符合《地毯、地毯衬垫及地毯胶粘剂有害物质释放限量》GB18587-2001要求。

(8)、室内用水性阻燃剂、防水剂、防腐剂等水性处理剂，必须符合《建筑防水涂料中有害物质限量》JC1066-2008 要求。

PROJECT TITLE (项目名称):

广西中医药大学征兵
国防教育展厅装修项目

DRAWING TITLE (图纸名称):

设计说明

PARTY SIGNATURE (甲方签字):

DESIGNER

(设计师):

DRAFTSMAN

(深化设计):

PROOFREADING

(校对师):

DATE

(日期):

2026\06

PROPORTION

(比例):

1:150

注意事项:

所有标注尺寸以现场测量为准，
施工者须按工地实际尺寸进行施工。

NUMBER


(编号):

SM-03

广西中医药大学征兵国防教育展厅装修项目

（施工图纸）

日期：2026年06月

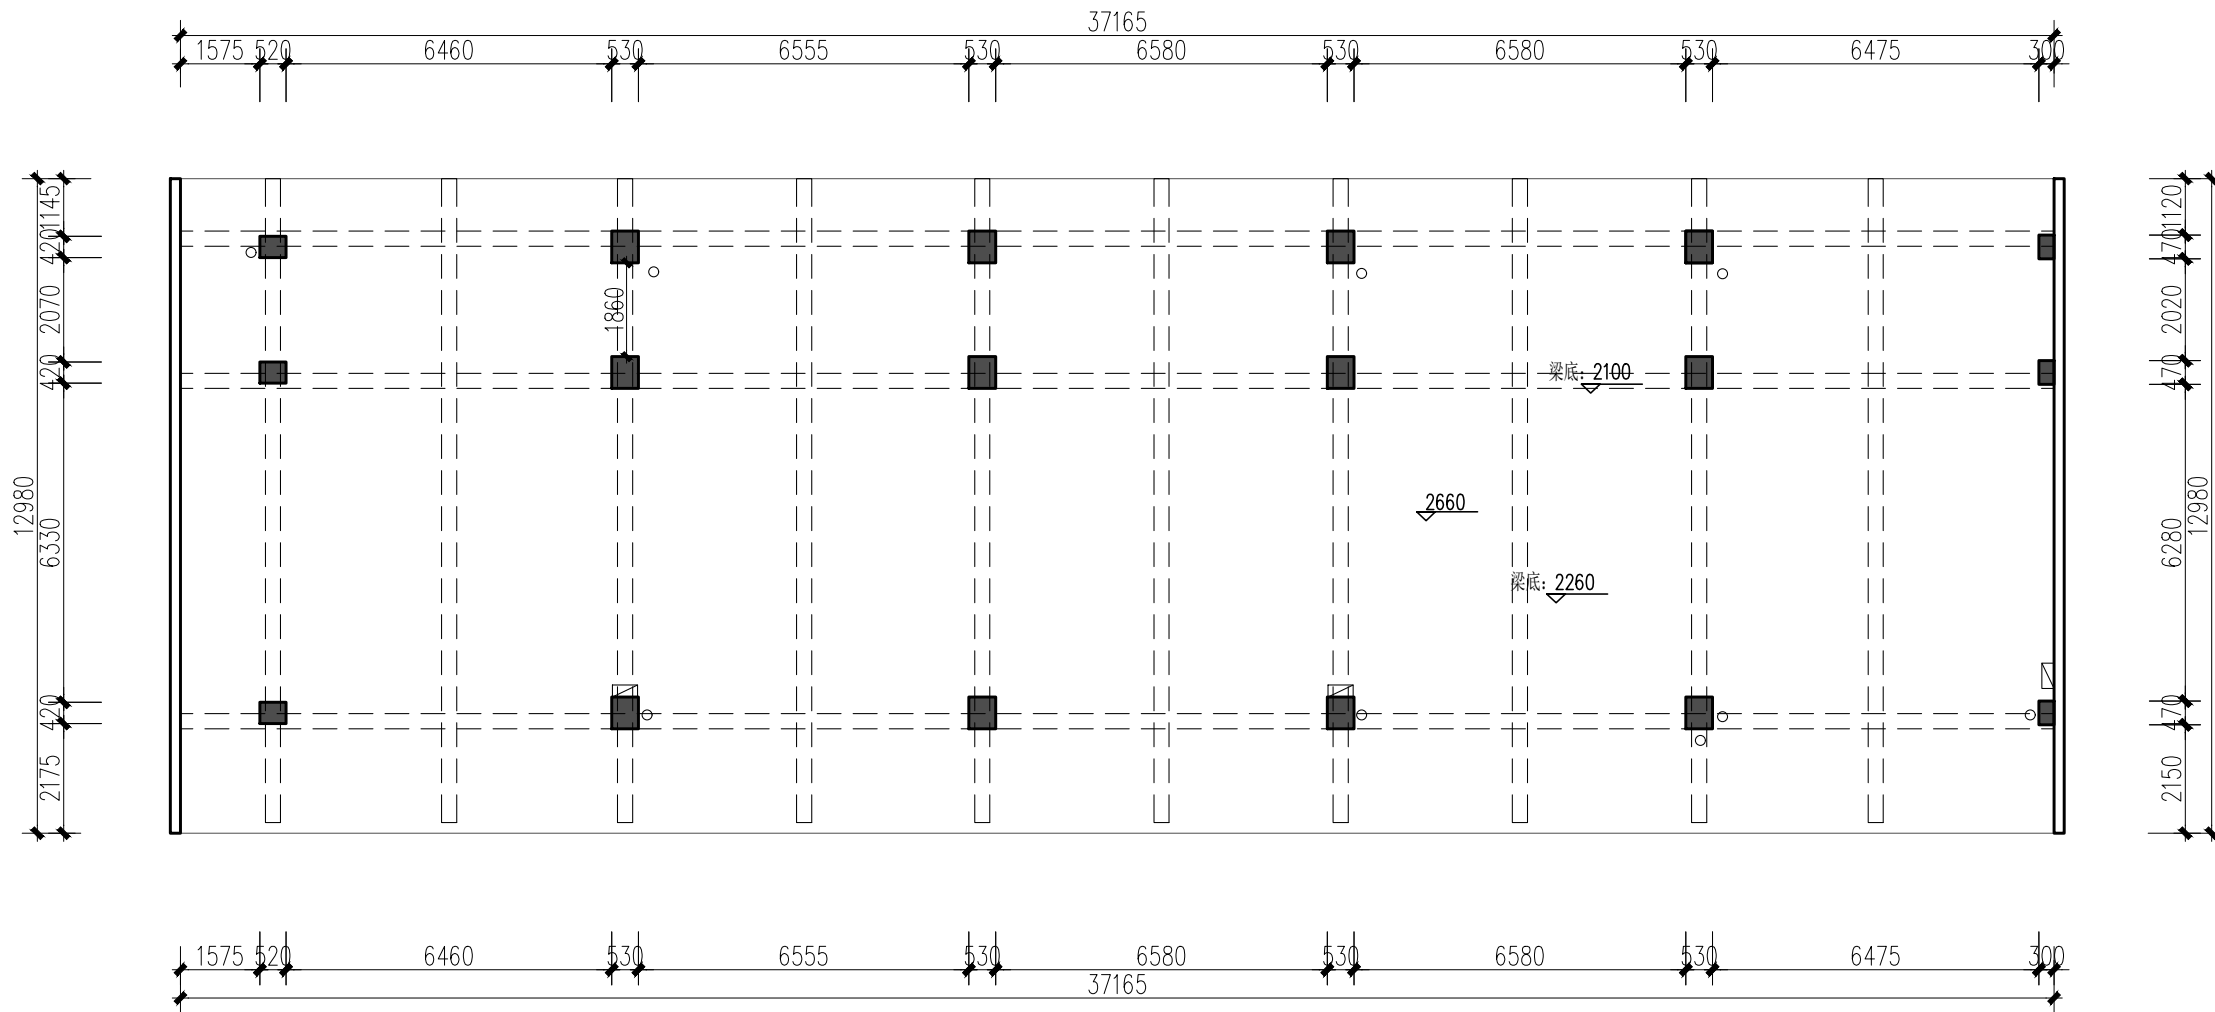

ARCHITECTURAL PLAN

原始建筑结构图 SCALE 1:150@A1

PROJECT TITLE (项目名称):

广西中医药大学征兵
国防教育展厅装修项目

DRAWING TITLE (图纸名称):

原始建筑结构图

PARTY SIGNATURE (甲方签字):

DESIGNER
(设计师):

DRAFTSMAN
(深化设计):


PROOFREADING
(校对师):

DATE
(日期): 2026\06

PROPORTION
(比例): 1:150

注意事项:
所有标注尺寸以现场测量为准,
施工者须按工地实际尺寸进行施工。

NUMBER
(编号): PM-01

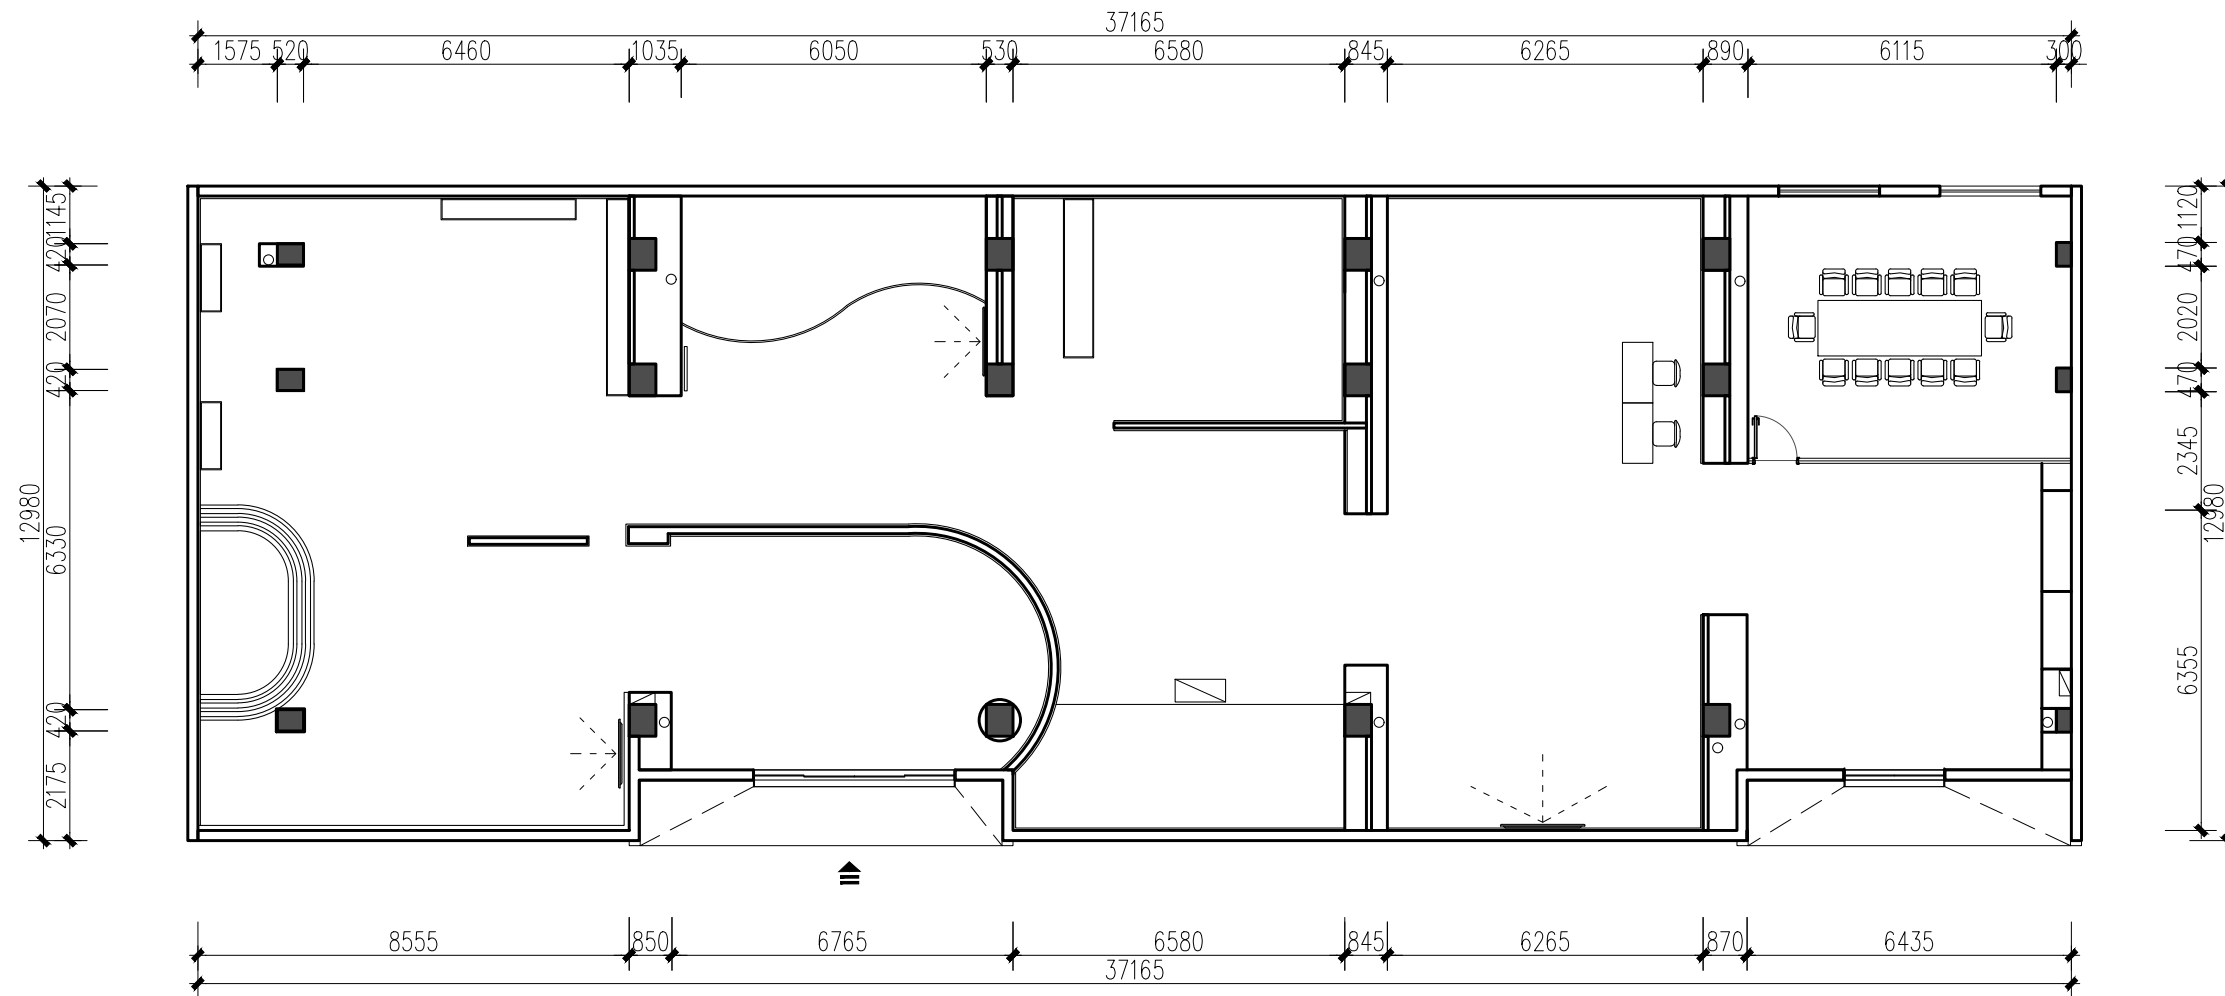

FURNITURE/FIXTURE PLAN

平面布置图

SCALE 1:150@A1

PROJECT TITLE (项目名称):

广西中医药大学征兵
国防教育展厅装修项目

DRAWING TITLE (图纸名称):

平面布置图

PARTY SIGNATURE (甲方签字):

DESIGNER
(设计师):

DRAFTSMAN
(深化设计):


PROOFREADING
(校对师):

DATE
(日期): 2026\06

PROPORTION
(比例): 1:150

注意事项:
所有标注尺寸以现场测量为准,
施工者须按工地实际尺寸进行施工。

NUMBER
(编号): PM-02

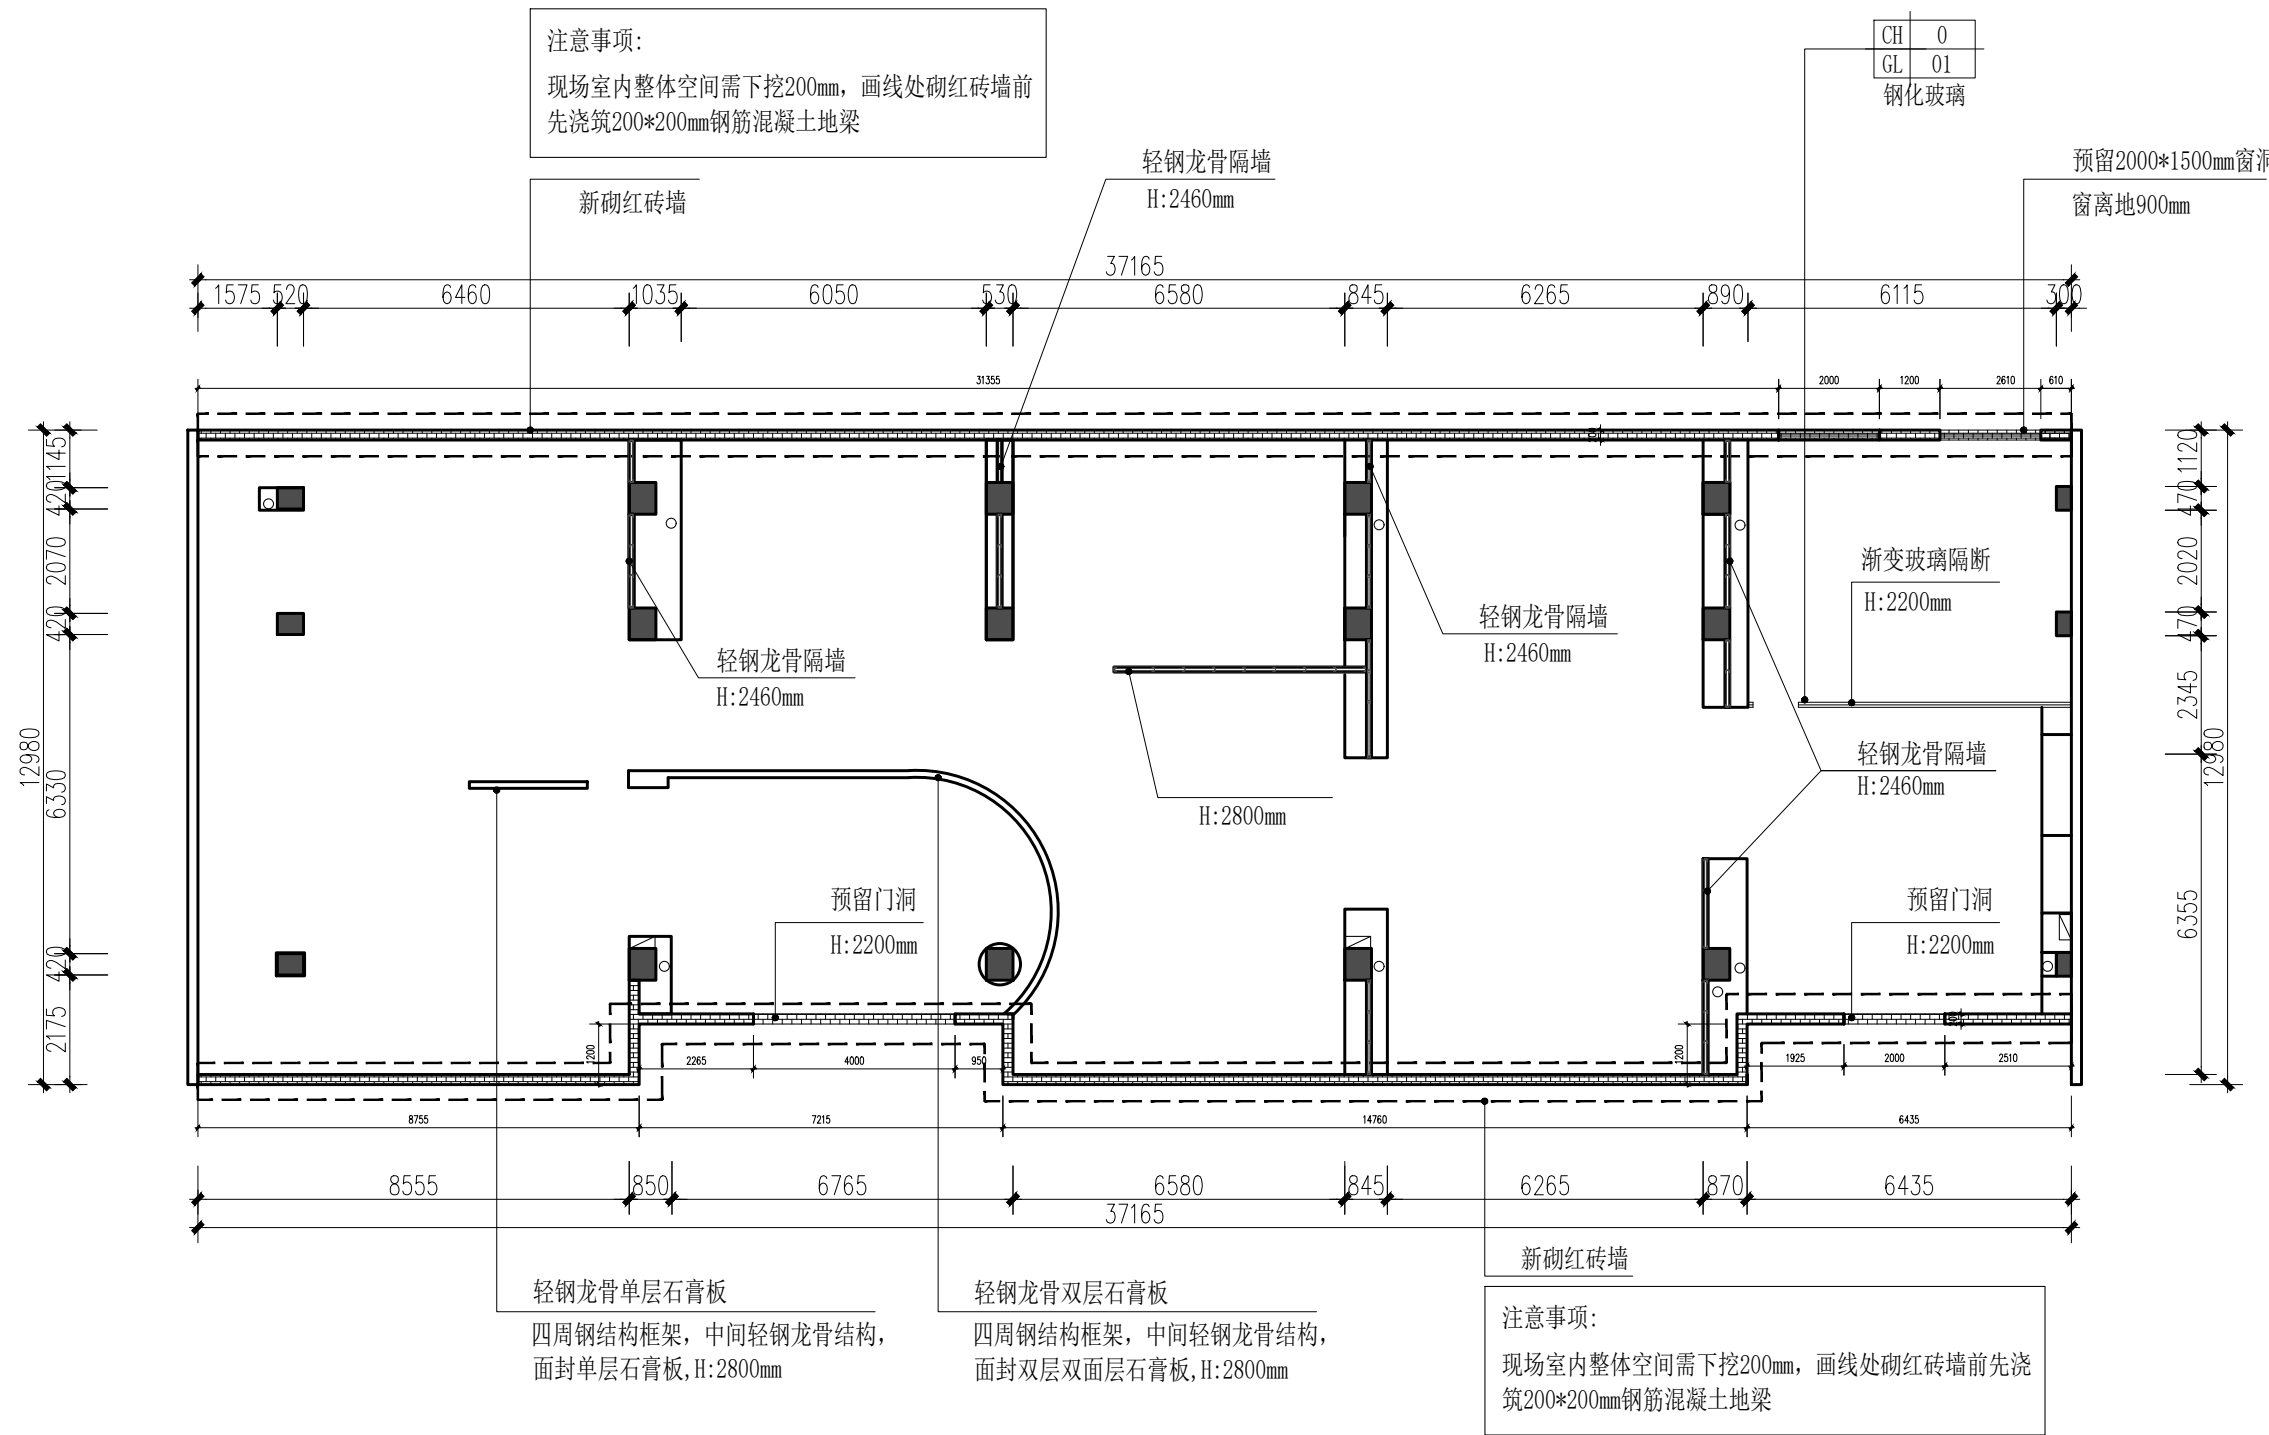

WALL-DIMENSION PLAN

新砌墙体结构图 SCALE 1:150@A1

PROJECT TITLE (项目名称):

广西中医药大学征兵
国防教育展厅装修项目

DRAWING TITLE (图纸名称):

新砌墙体结构图

PARTY SIGNATURE (甲方签字):

DESIGNER
(设计师):

DRAFTSMAN
(深化设计):

PROOFREADING
(校对师):


DATE
(日期): 2026\06

PROPORTION
(比例): 1:150

注意事项：
所有标注尺寸以现场测量为准，
施工者须按工地实际尺寸进行施工。

NUMBER
(编号): PM-03


说明：
1. 本楼层地面至楼板(下挖200mm后)H:2800mm，横梁底H:2300mm，竖梁底H:2460mm
2. 古铜色铝方通吊顶尺寸50*80*2mm
3. 若现场与图纸尺寸存在差异实际以现场为主

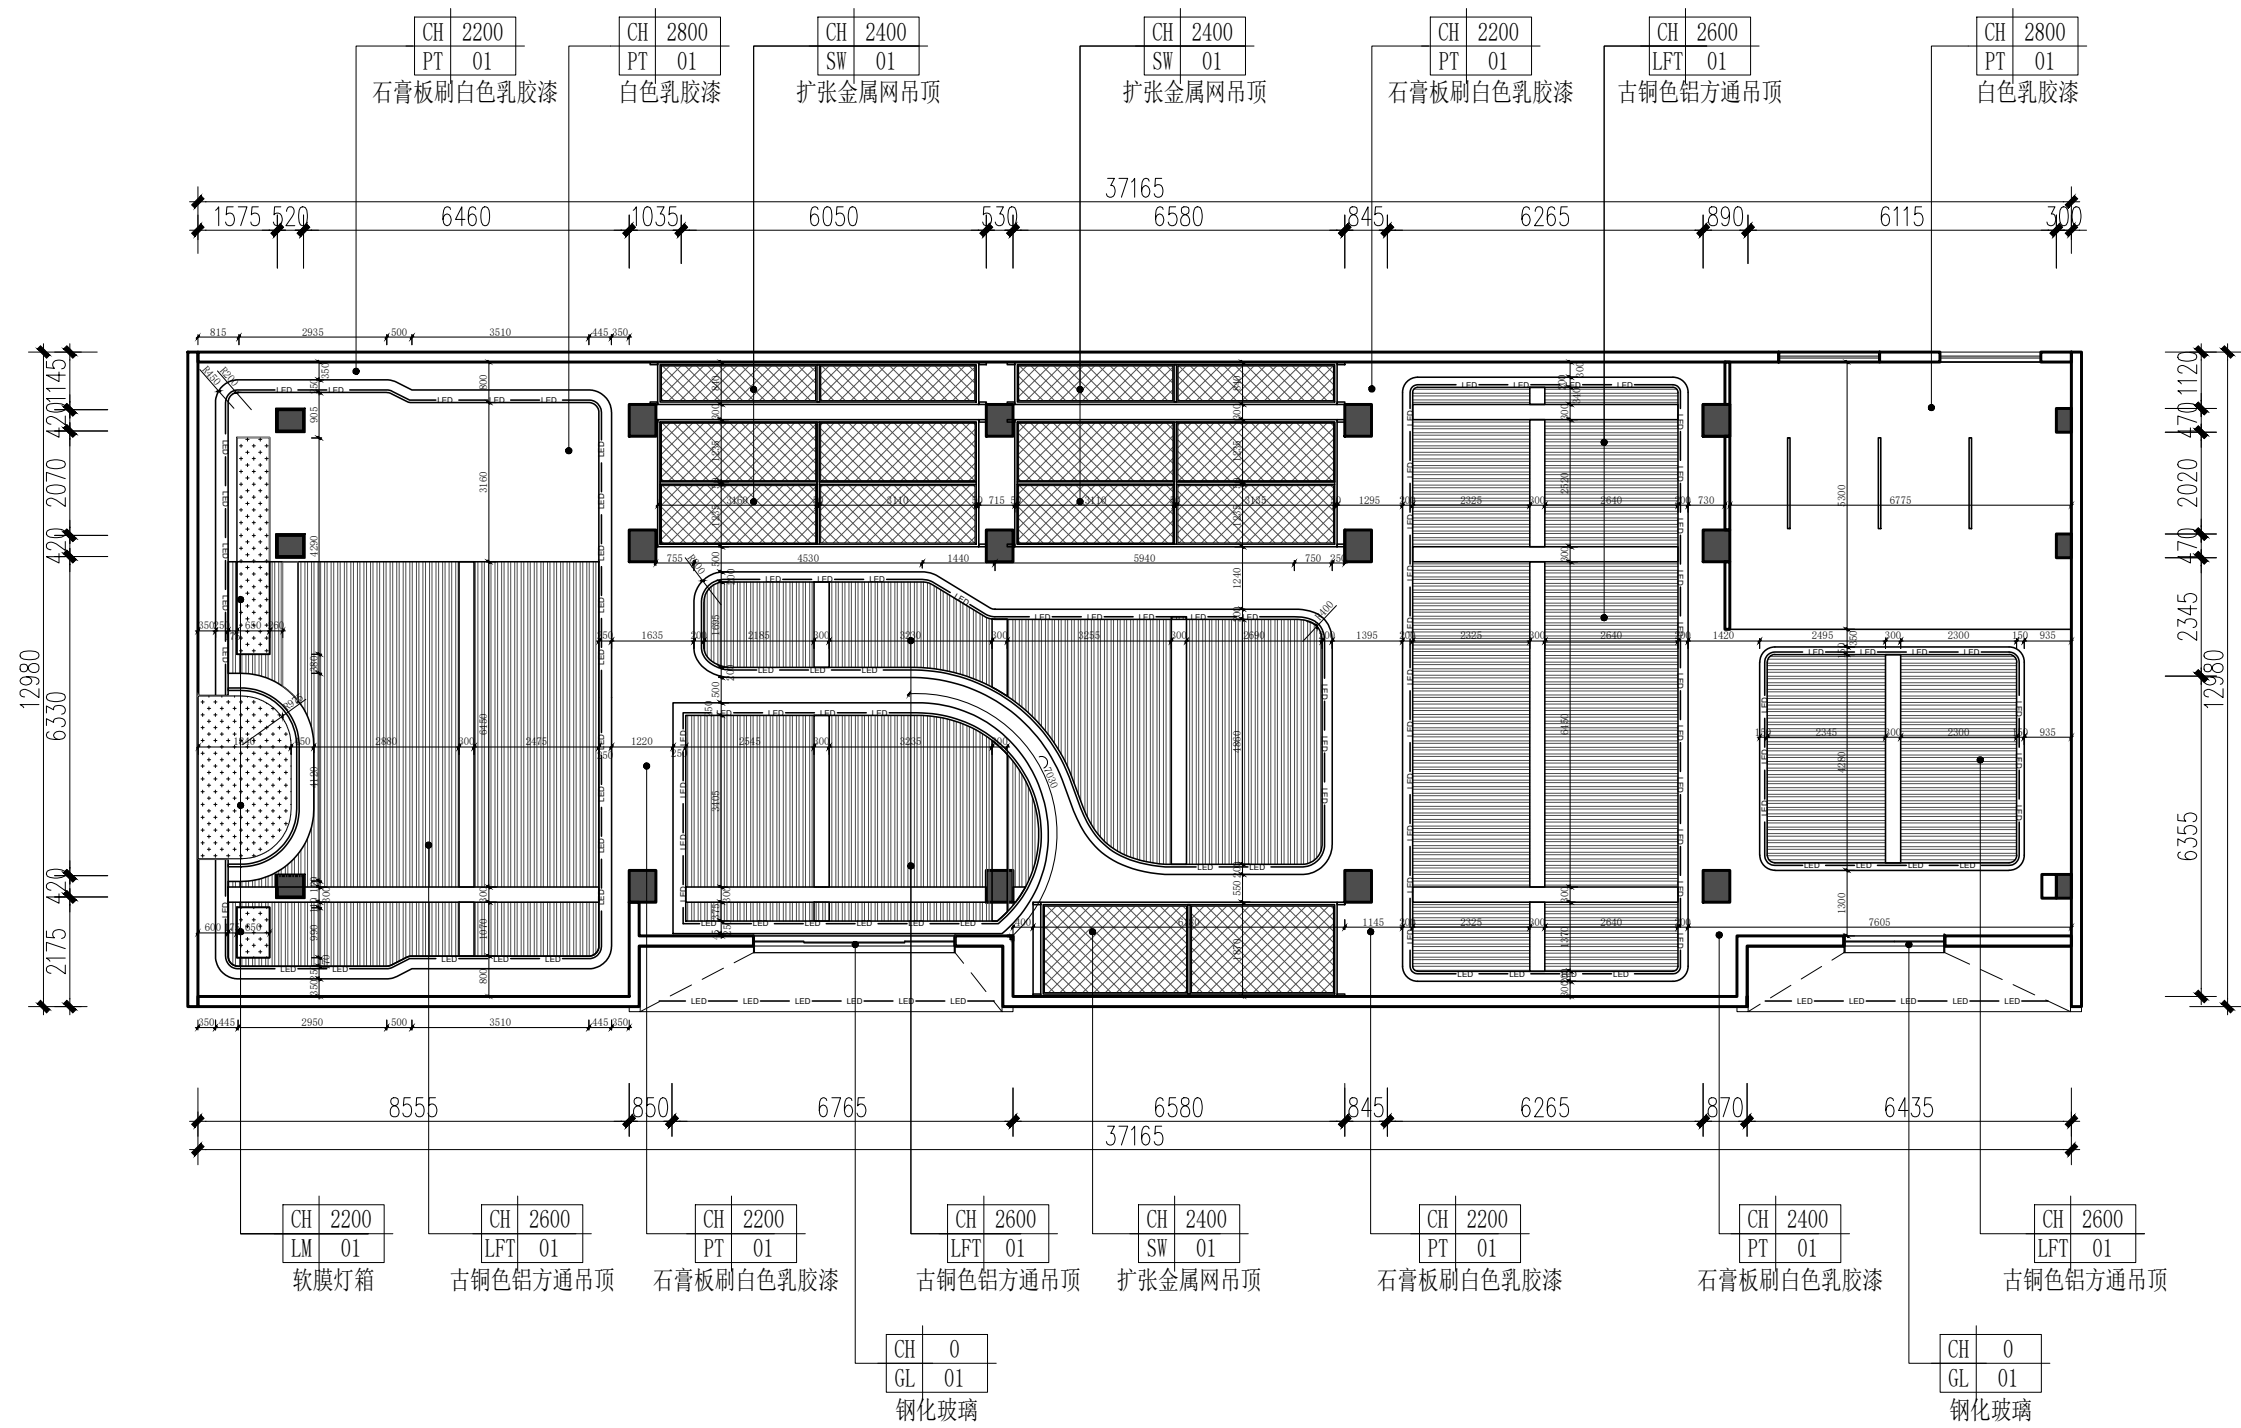

REFLECTED CEILING PLAN
天花布置示意图 SCALE 1:150@A1

PROJECT TITLE (项目名称):	
广西中医药大学征兵国防教育展厅装修项目	
DRAWING TITLE (图纸名称):	
天花布置示意图	
PARTY SIGNATURE (甲方签字):	
DESIGNER (设计师):	
DRAFTSMAN (深化设计):	
PROOFREADING (校对师):	
DATE (日期):	2026\06
PROPORTION (比例):	1:150
注意事项: 所有标注尺寸以现场测量为准, 施工者须按工地实际尺寸进行施工。	
NUMBER (编号):	PM-04

灯具说明		
走轨射灯		
定制灯膜		
格栅射灯		

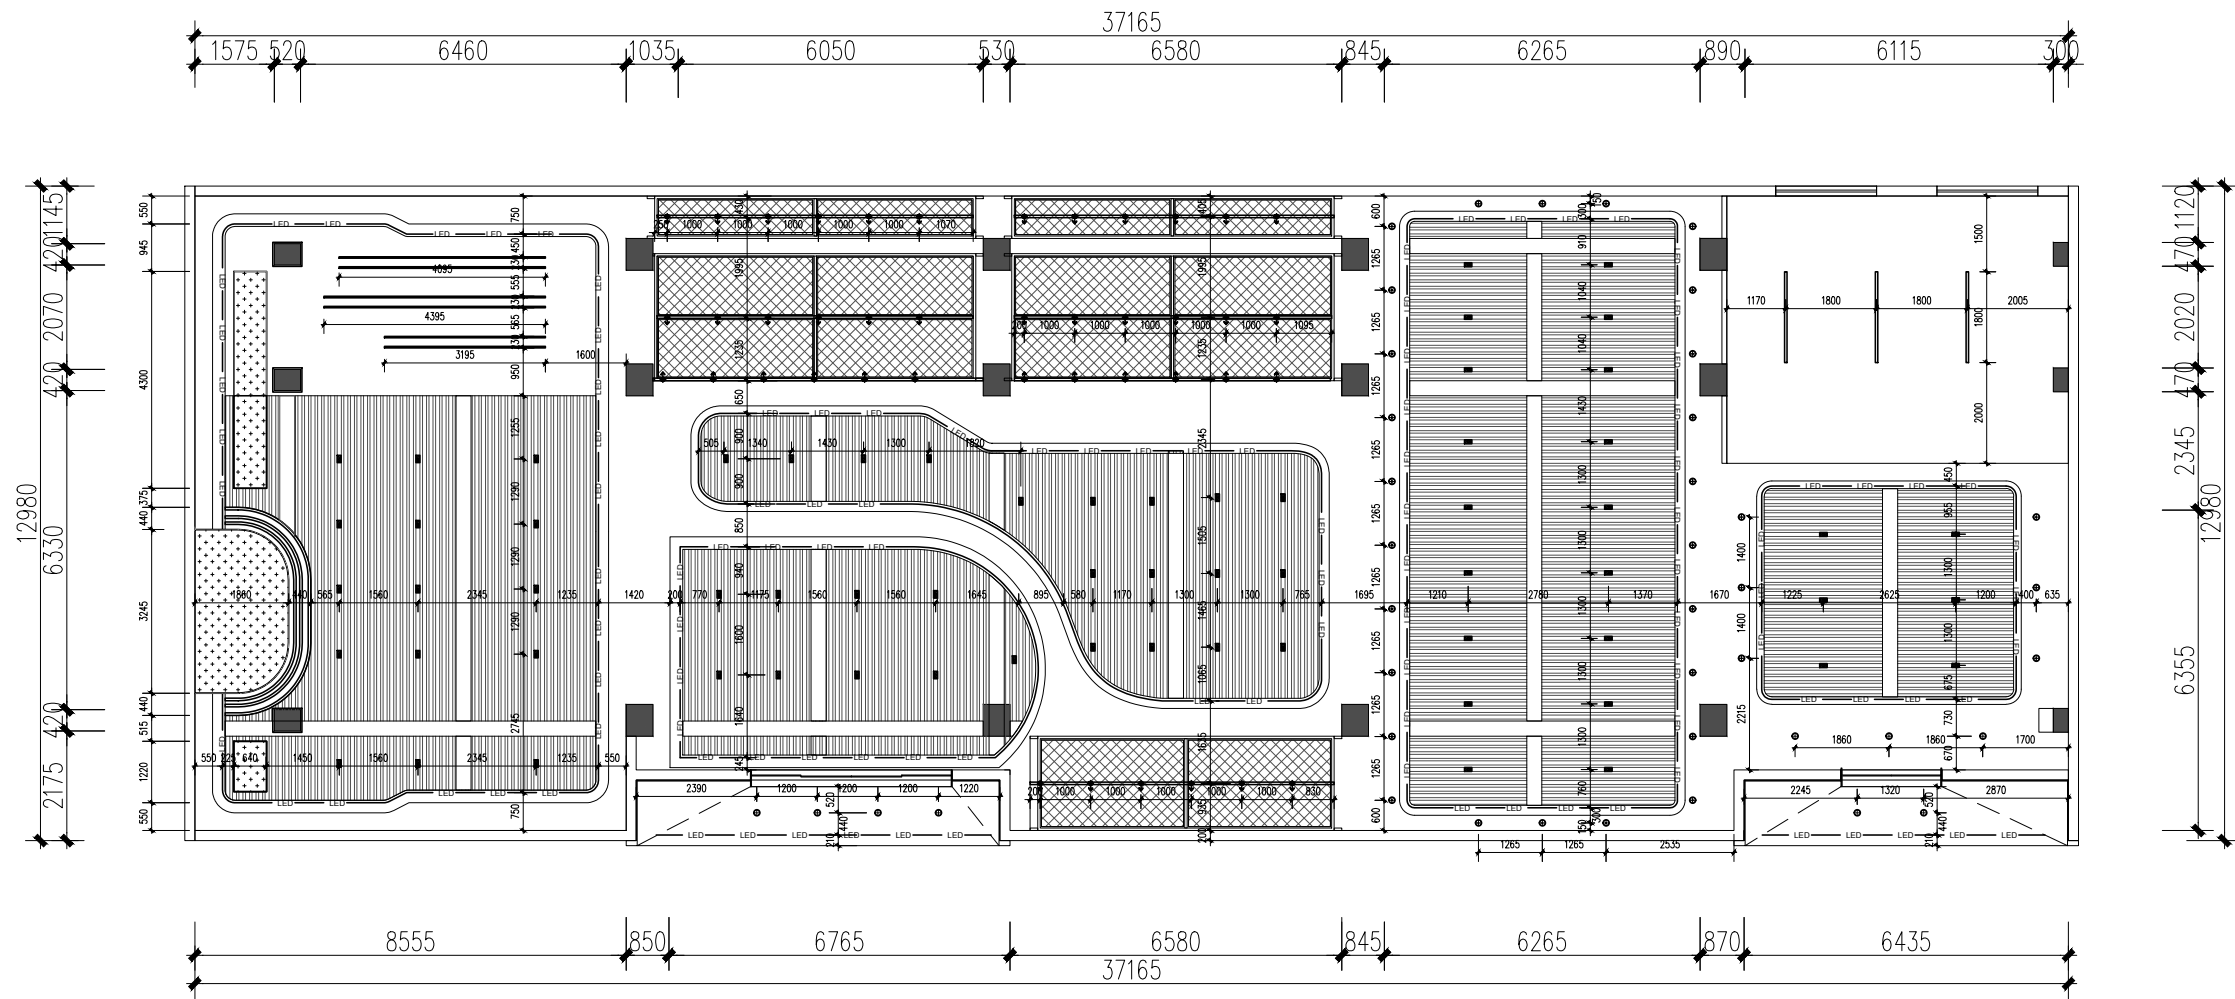

REFLECTED LIGHT CEILING PLAN

灯具布置示意图 SCALE 1:150@A1

PROJECT TITLE (项目名称):

广西中医药大学征兵
国防教育展厅装修项目

DRAWING TITLE (图纸名称):

灯具布置示意图

PARTY SIGNATURE (甲方签字):

DESIGNER
(设计师):

DRAFTSMAN
(深化设计):


PROOFREADING
(校对师):

DATE
(日期): 2026\06

PROPORTION
(比例): 1:150

注意事项:
所有标注尺寸以现场测量为准,
施工者须按工地实际尺寸进行施工。

NUMBER
(编号): PM-05

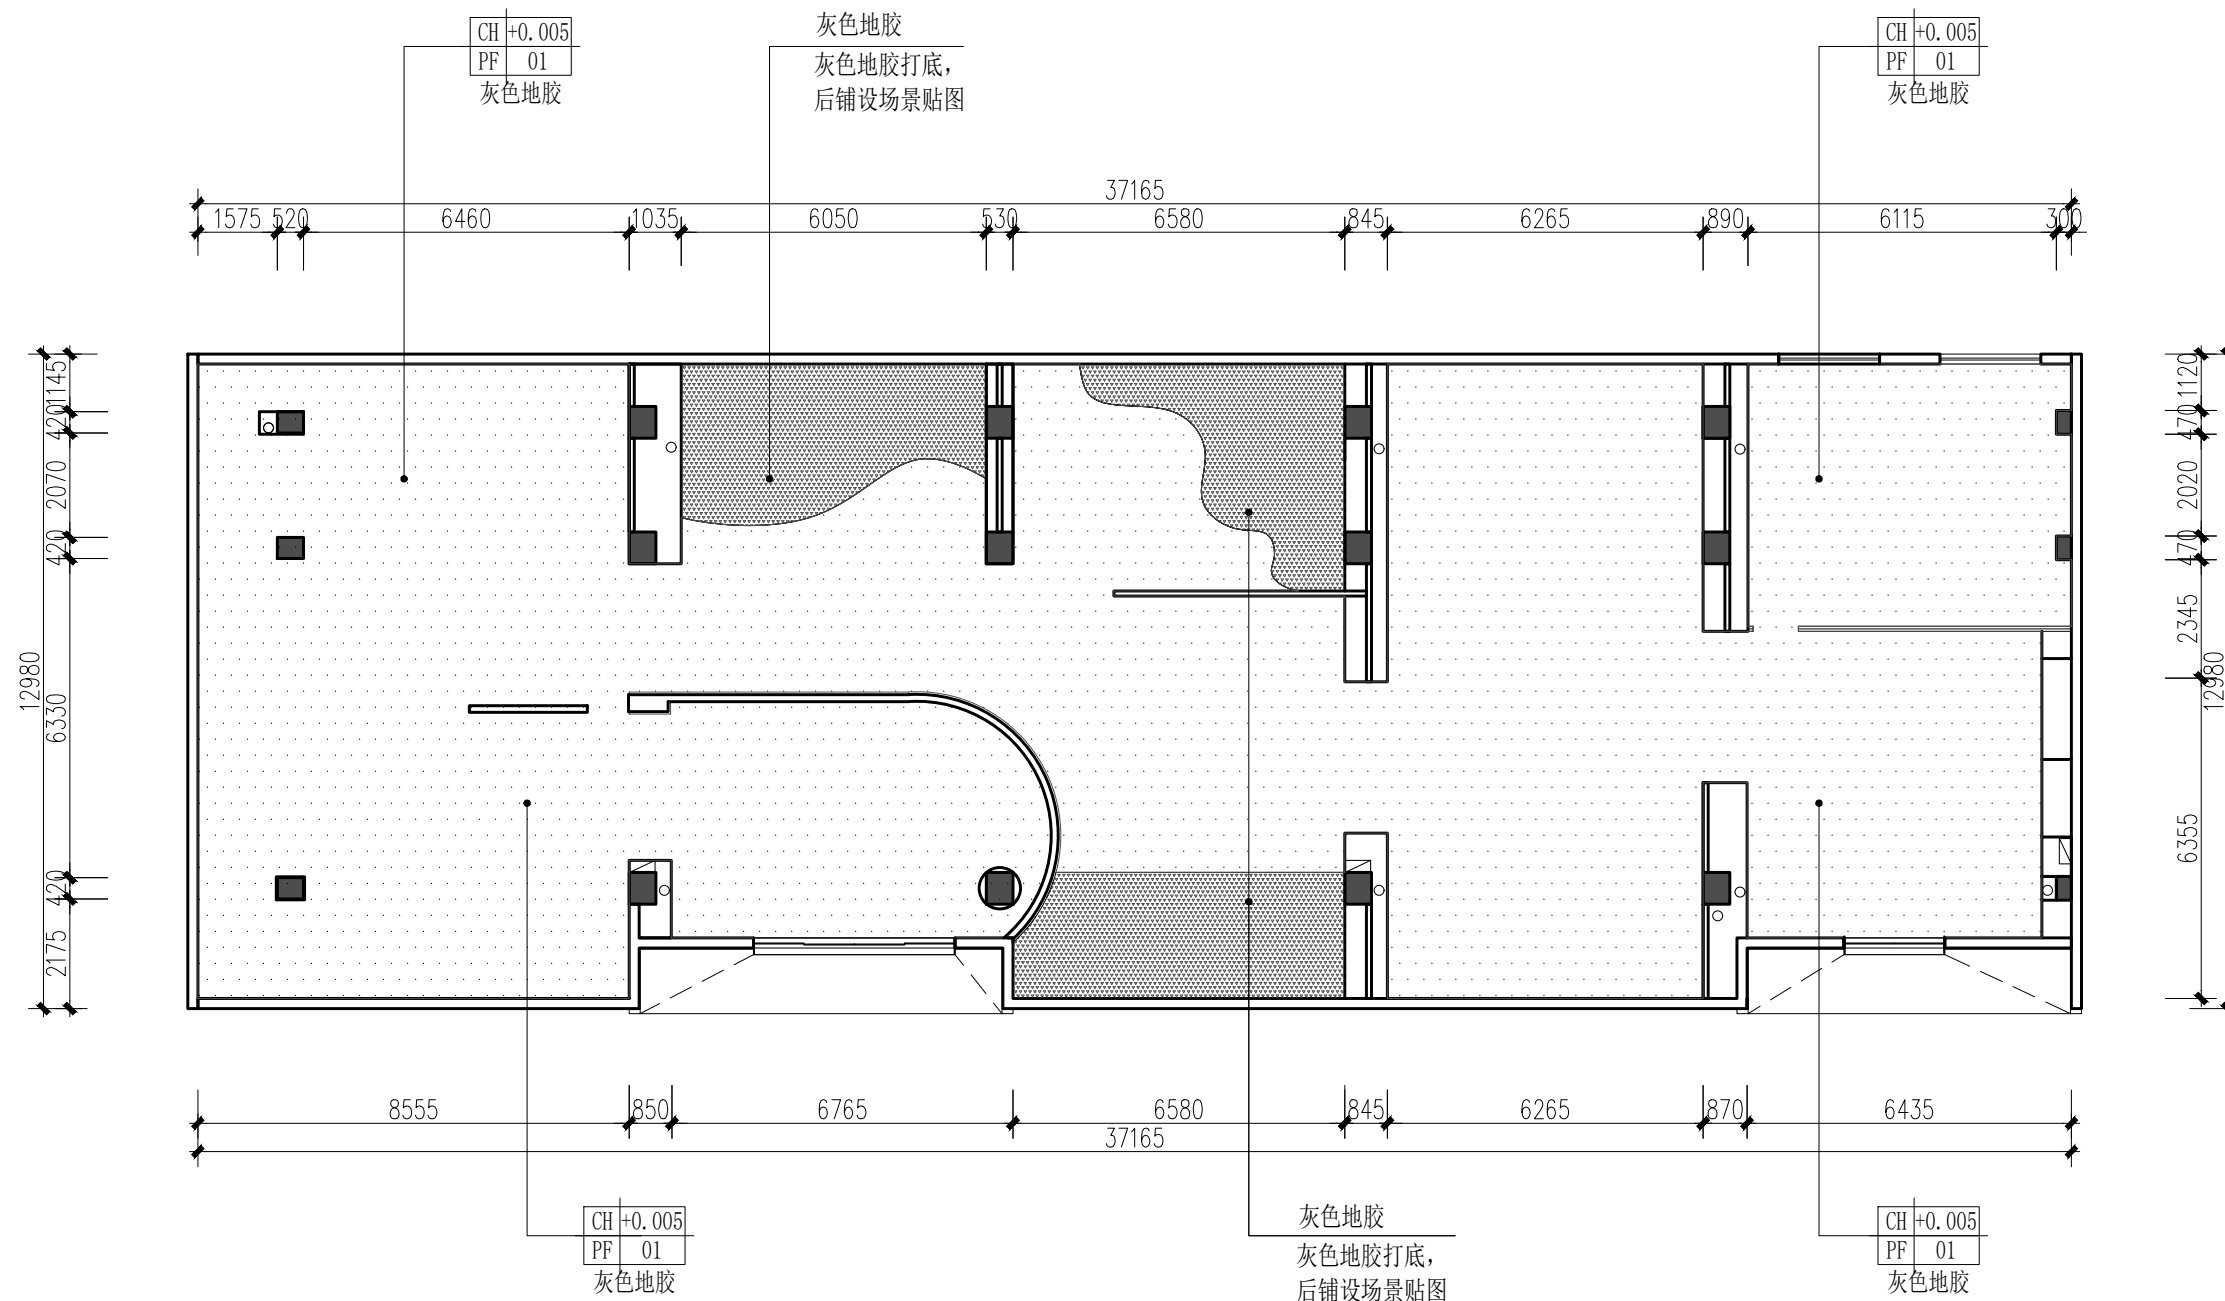

FLOOR FINISHES PLAN

地面铺装示意图 SCALE 1:150@A1

PROJECT TITLE (项目名称):

广西中医药大学征兵
国防教育展厅装修项目

DRAWING TITLE (图纸名称):

地面铺装示意图

PARTY SIGNATURE (甲方签字):

DESIGNER
(设计师):

DRAFTSMAN
(深化设计):


PROOFREADING
(校对师):

DATE
(日期): 2026\06

PROPORTION
(比例): 1:150

注意事项:
所有标注尺寸以现场测量为准,
施工者须按工地实际尺寸进行施工。

NUMBER
(编号): PM-06

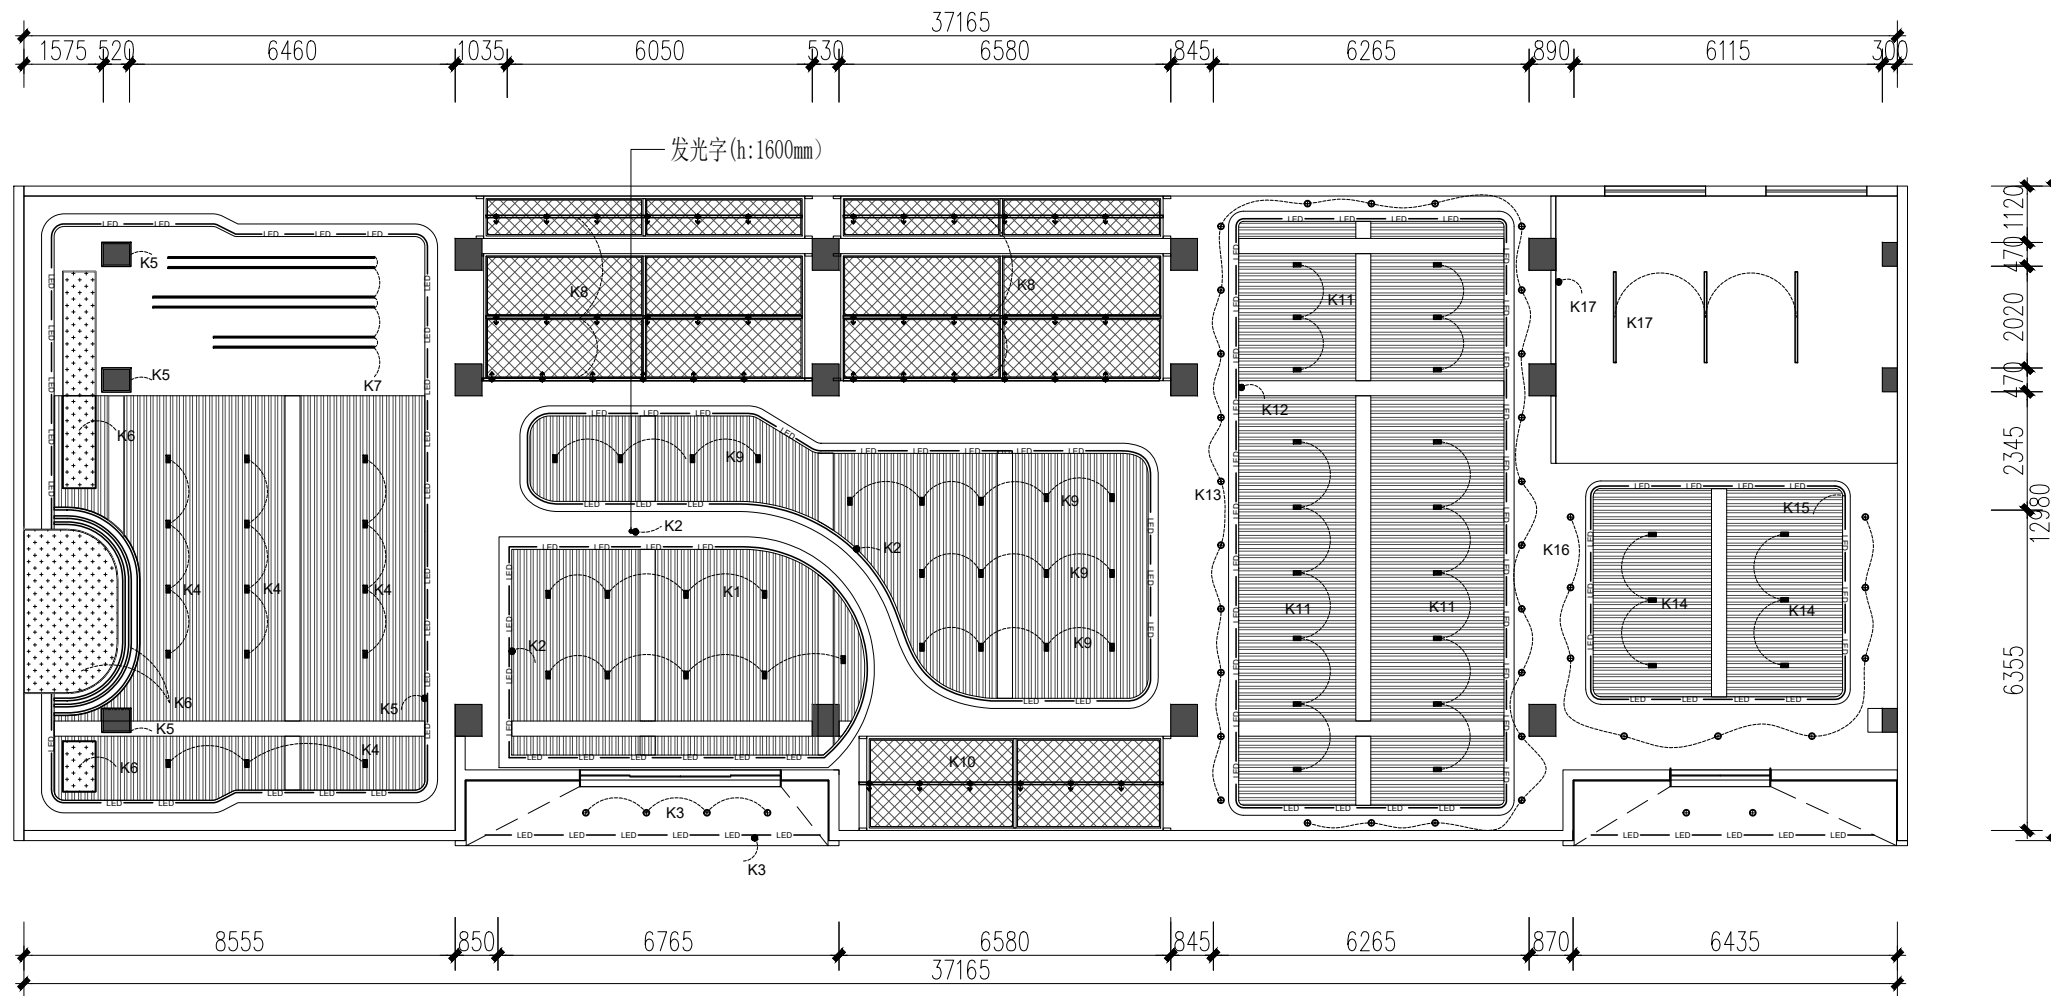

灯具说明		
走轨射灯		
定制灯膜		
格栅射灯		

REFLECTED LIGHT CEILING PLAN

灯具开关示意图 SCALE 1:150@A1

PROJECT TITLE (项目名称):

广西中医药大学征兵
国防教育展厅装修项目

DRAWING TITLE (图纸名称):

灯具开关示意图

PARTY SIGNATURE (甲方签字):

DESIGNER
(设计师):

DRAFTSMAN
(深化设计):


PROOFREADING
(校对师):

DATE
(日期): 2026\06

PROPORTION
(比例): 1:150

注意事项:
所有标注尺寸以现场测量为准,
施工者须按工地实际尺寸进行施工。

NUMBER
(编号): PM-07

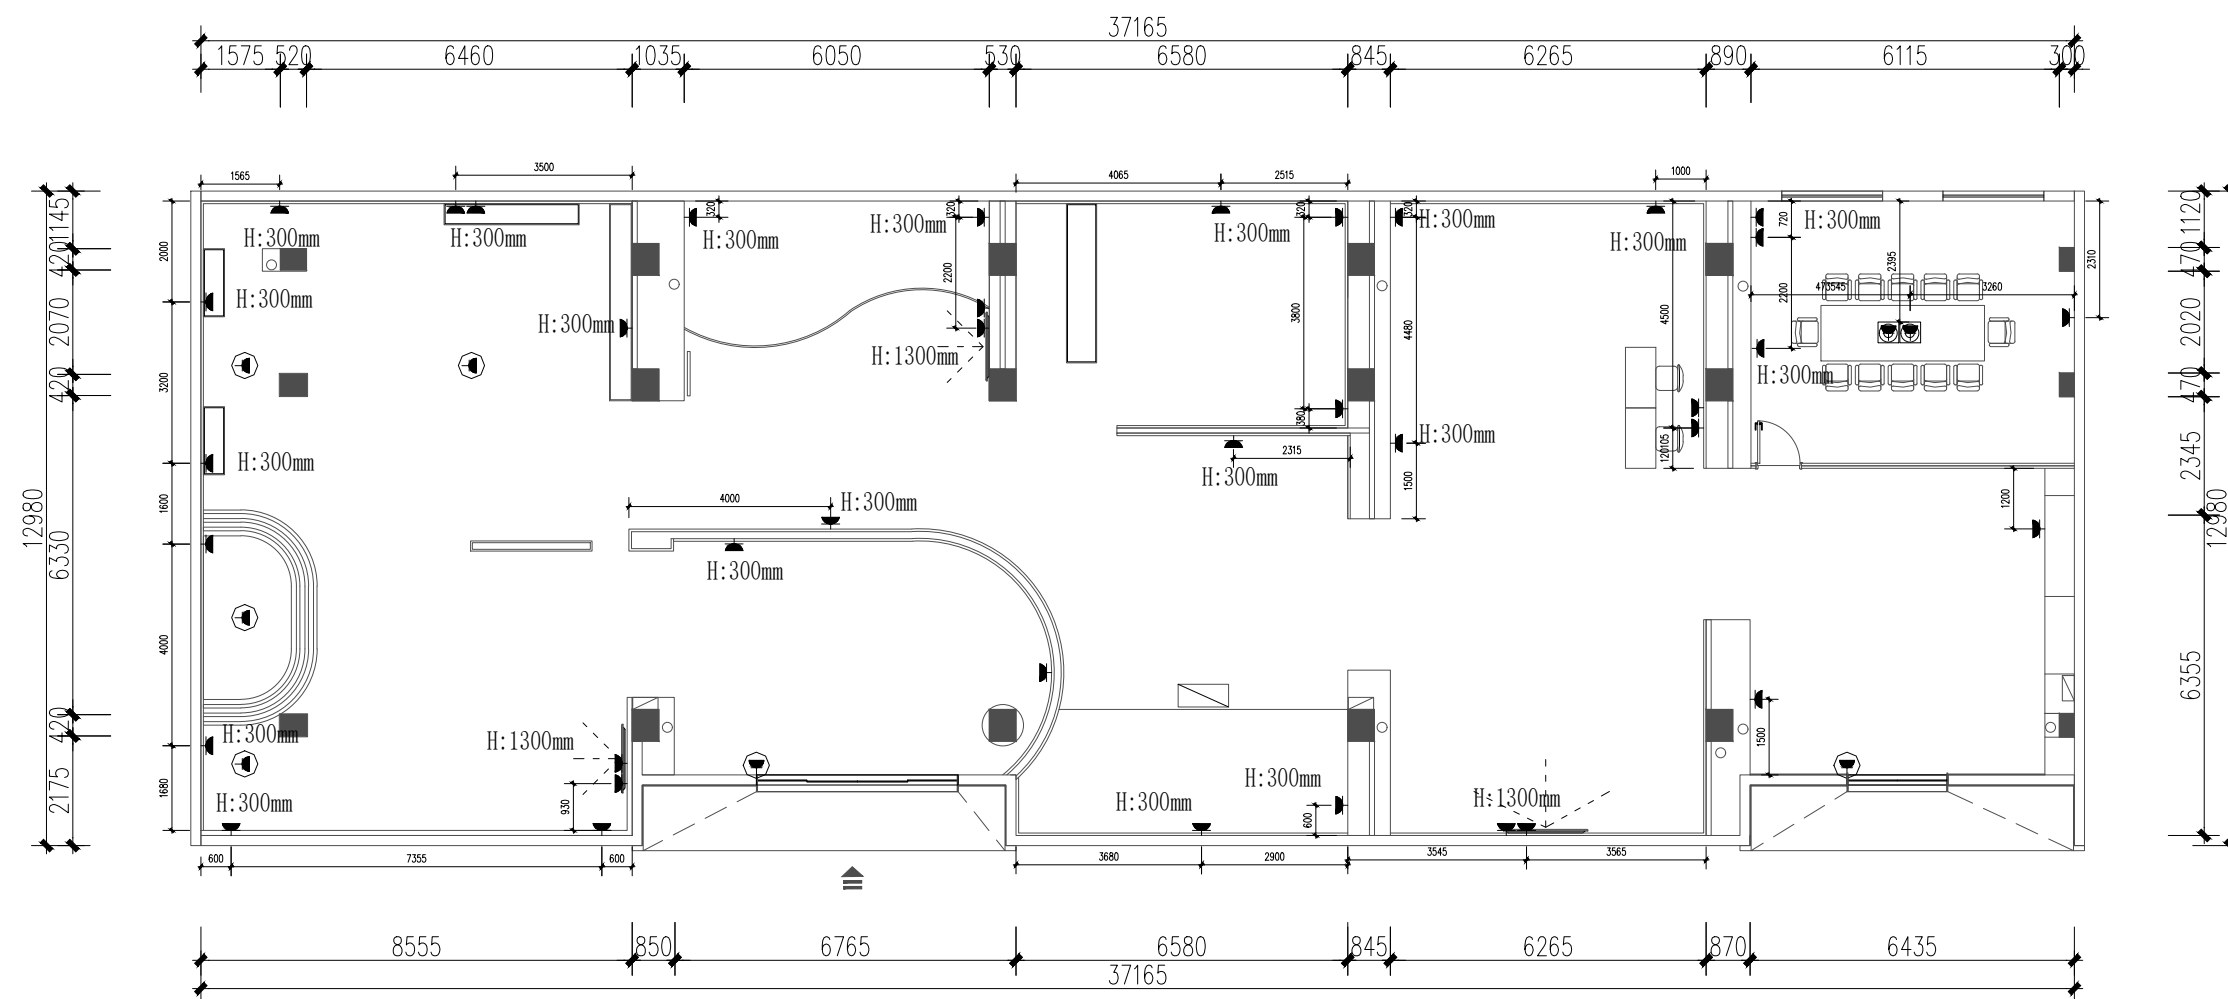

图例	名 称
	五孔地插
	吊顶预留
	五孔插座(h:300)

FURNITURE/FIXTURE PLAN

插座定位示意图 SCALE 1:150@A1

PROJECT TITLE (项目名称):

广西中医药大学征兵
国防教育展厅装修项目

DRAWING TITLE (图纸名称):

插座定位示意图

PARTY SIGNATURE (甲方签字):

DESIGNER
(设计师):

DRAFTSMAN
(深化设计):


PROOFREADING
(校对师):

DATE
(日期): 2026\06

PROPORTION (比例): 1:150

注意事项：
所有标注尺寸以现场测量为准，
施工者须按工地实际尺寸进行施工。

NUMBER (编号): PM-08

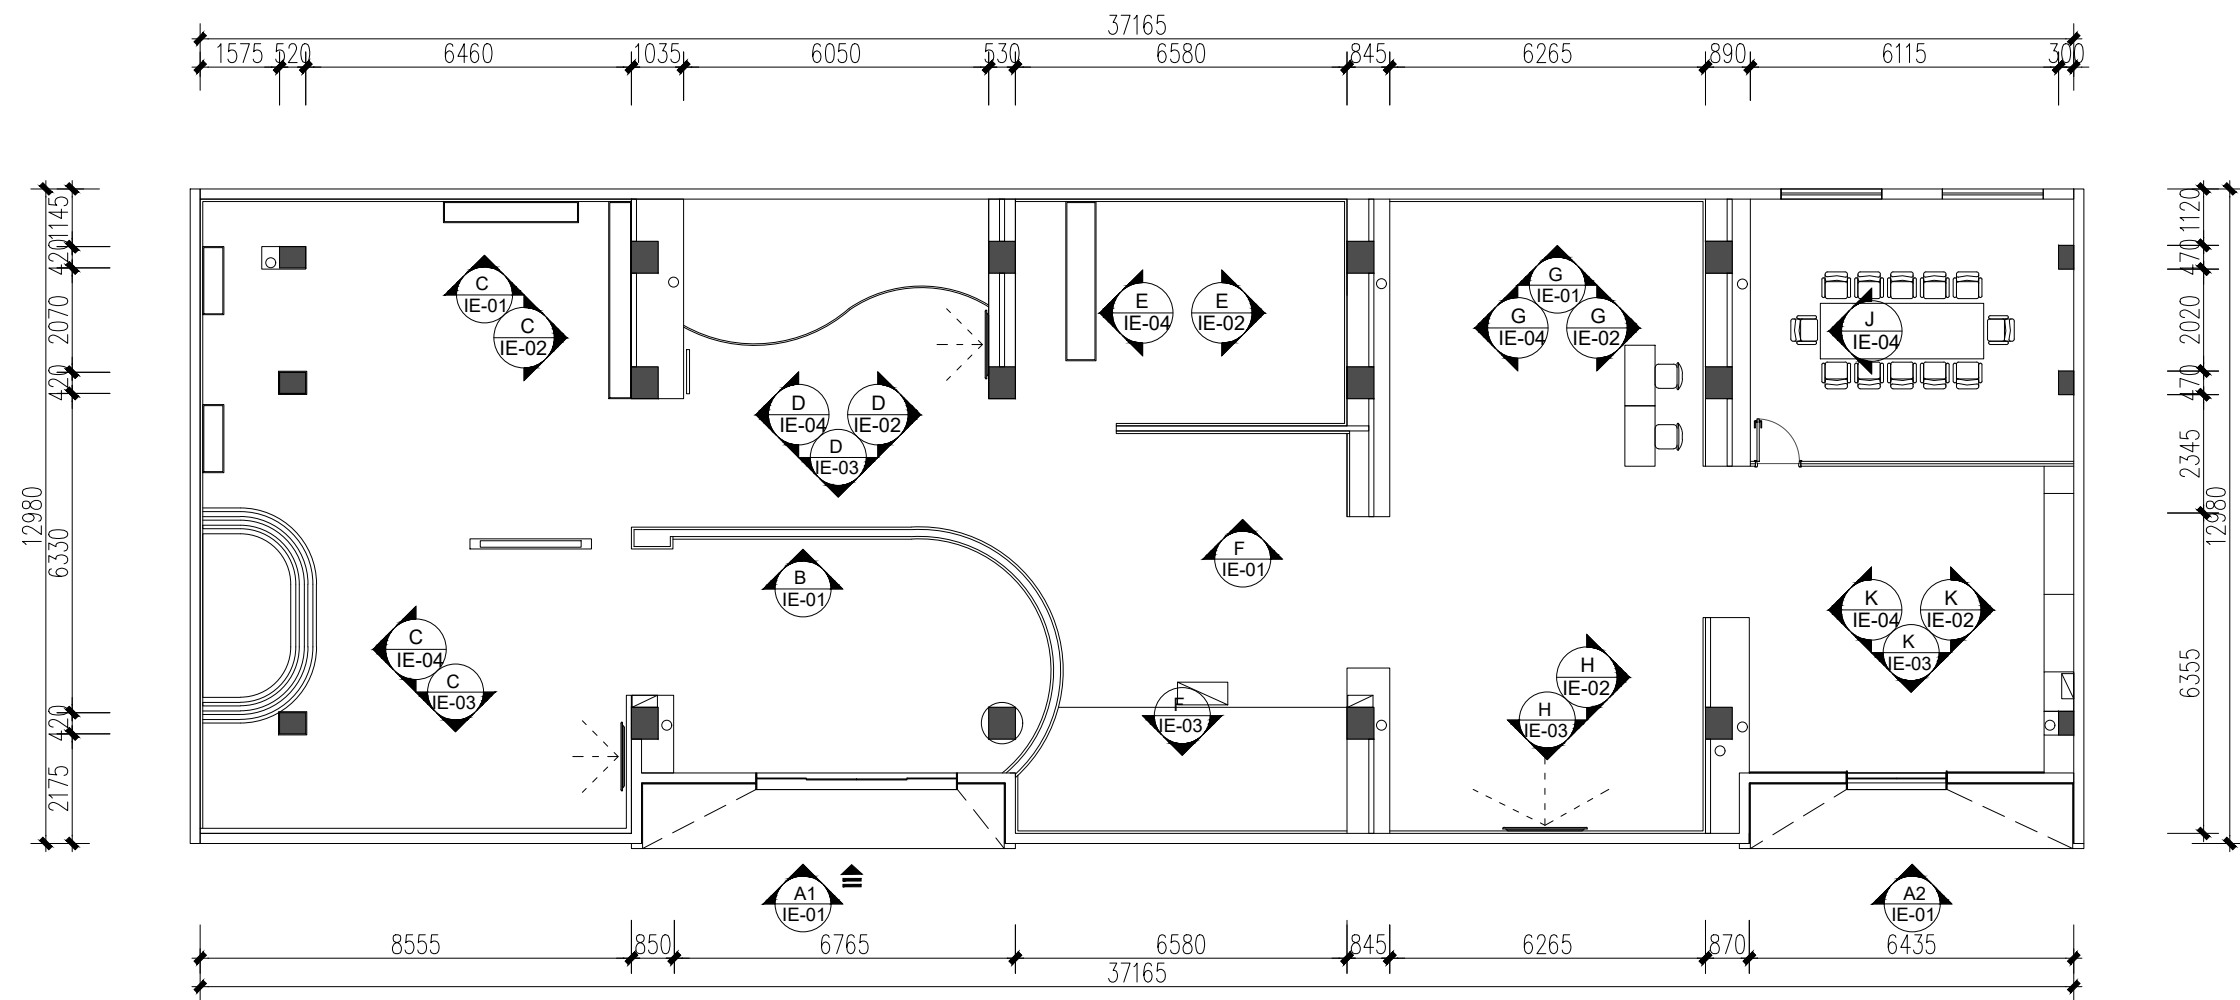

PROJECT TITLE (项目名称):

广西中医药大学征兵
国防教育展厅装修项目

DRAWING TITLE (图纸名称):

立面索引图

PARTY SIGNATURE (甲方签字):

DESIGNER
(设计师):

DRAFTSMAN
(深化设计):


PROOFREADING
(校对师):

DATE
(日期): 2026\06

PROPORTION
(比例):


注意事项:
所有标注尺寸以现场测量为准,
施工者须按工地实际尺寸进行施工。

NUMBER
(编号): LM-01

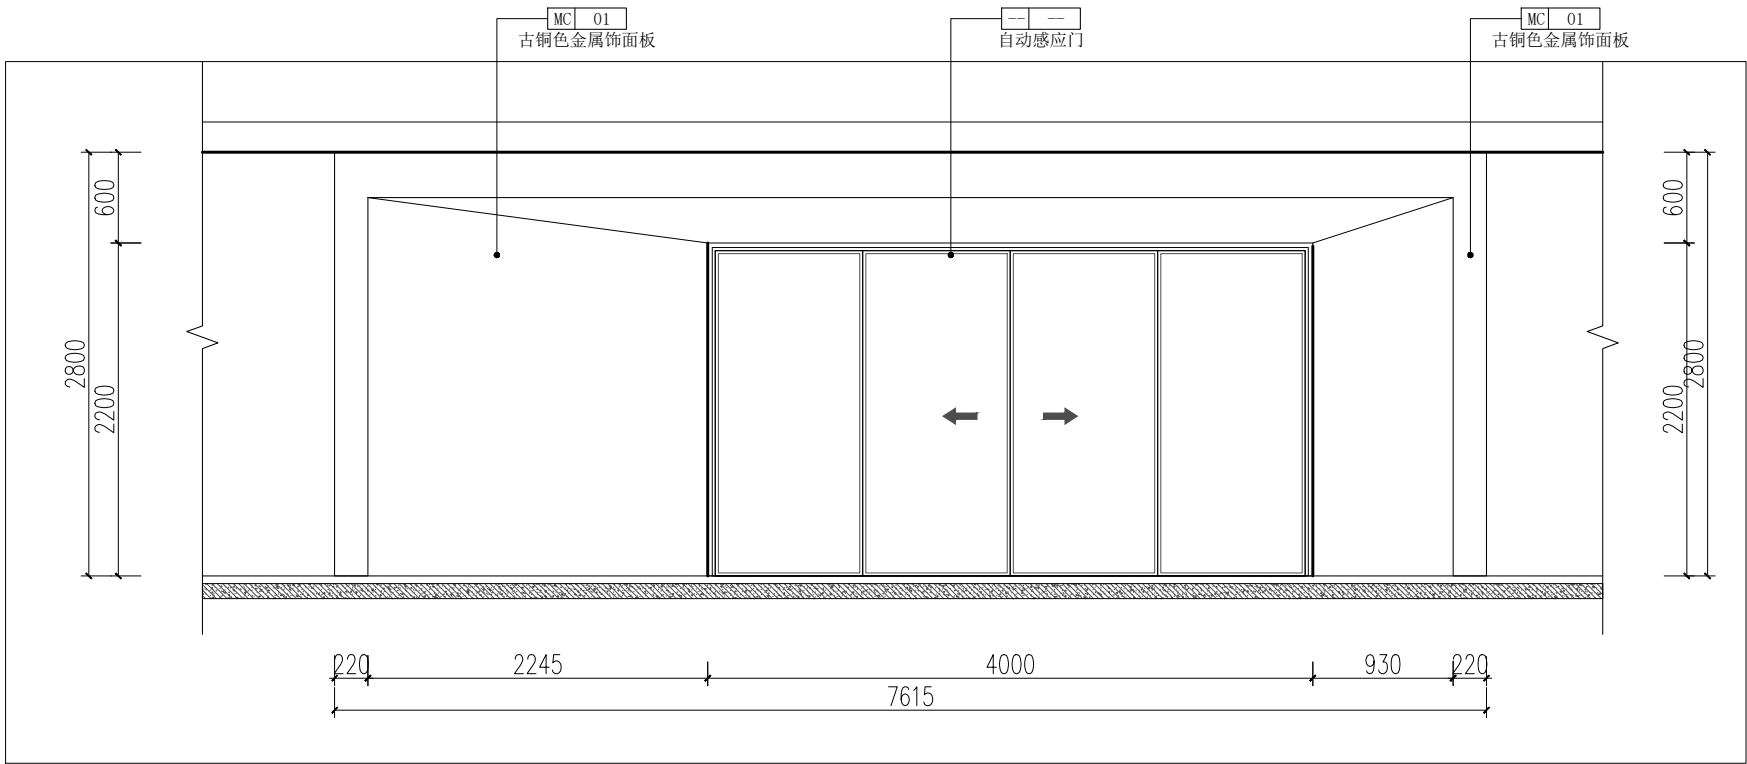

外前门头A1区IE-01立面图

SCALE 1:50

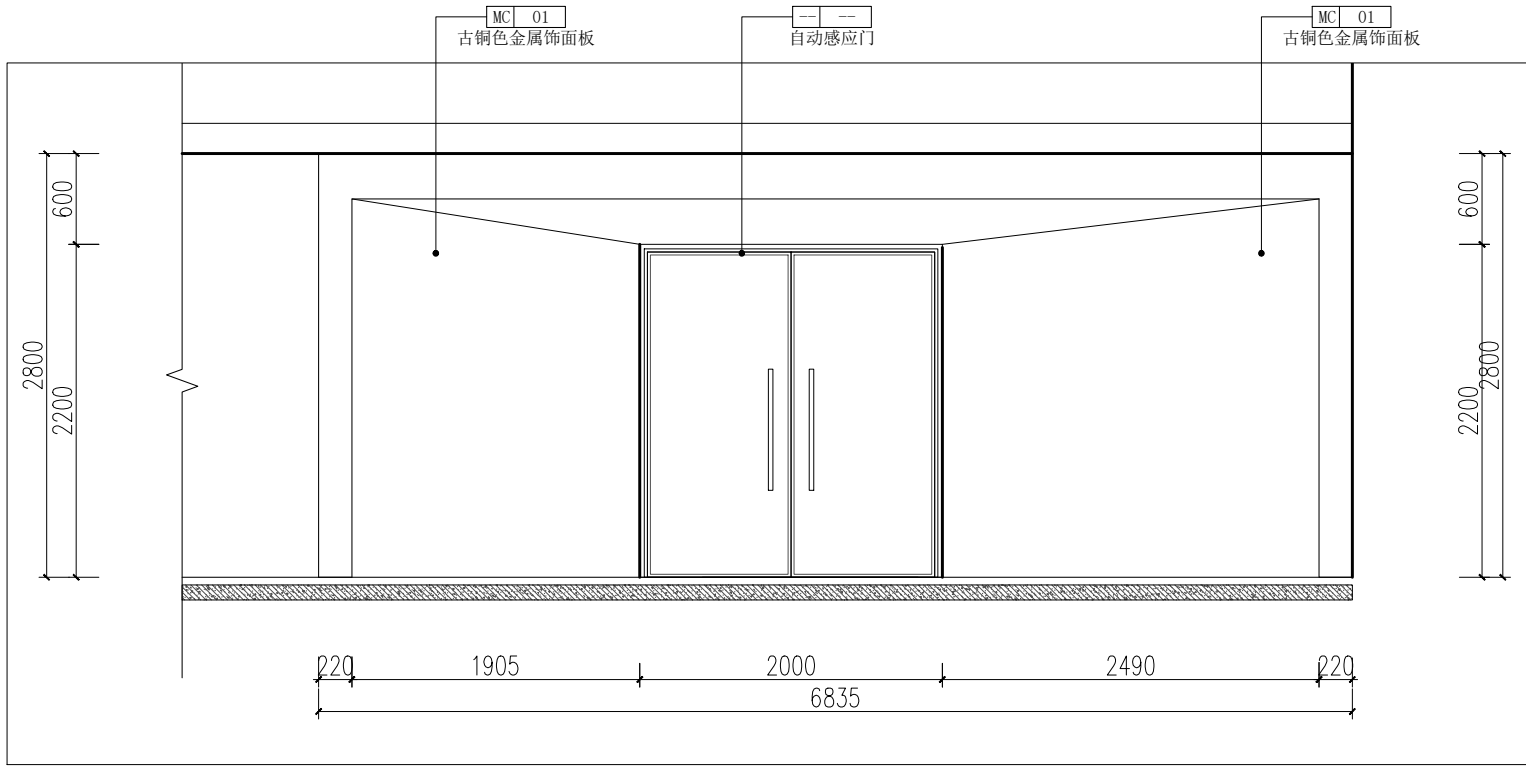

外后门头A2区IE-01立面图

SCALE 1:50

PROJECT TITLE (项目名称):

广西中医药大学征兵
国防教育展厅装修项目

DRAWING TITLE (图纸名称):

外前后门头示意图

PARTY SIGNATURE (甲方签字):

DESIGNER
(设计师):

DRAFTSMAN
(深化设计):


PROOFREADING
(校对师):

DATE
(日期): 2026\06

PROPORTION
(比例):


注意事项:
所有标注尺寸以现场测量为准,
施工者须按工地实际尺寸进行施工。

NUMBER
(编号): LM-02

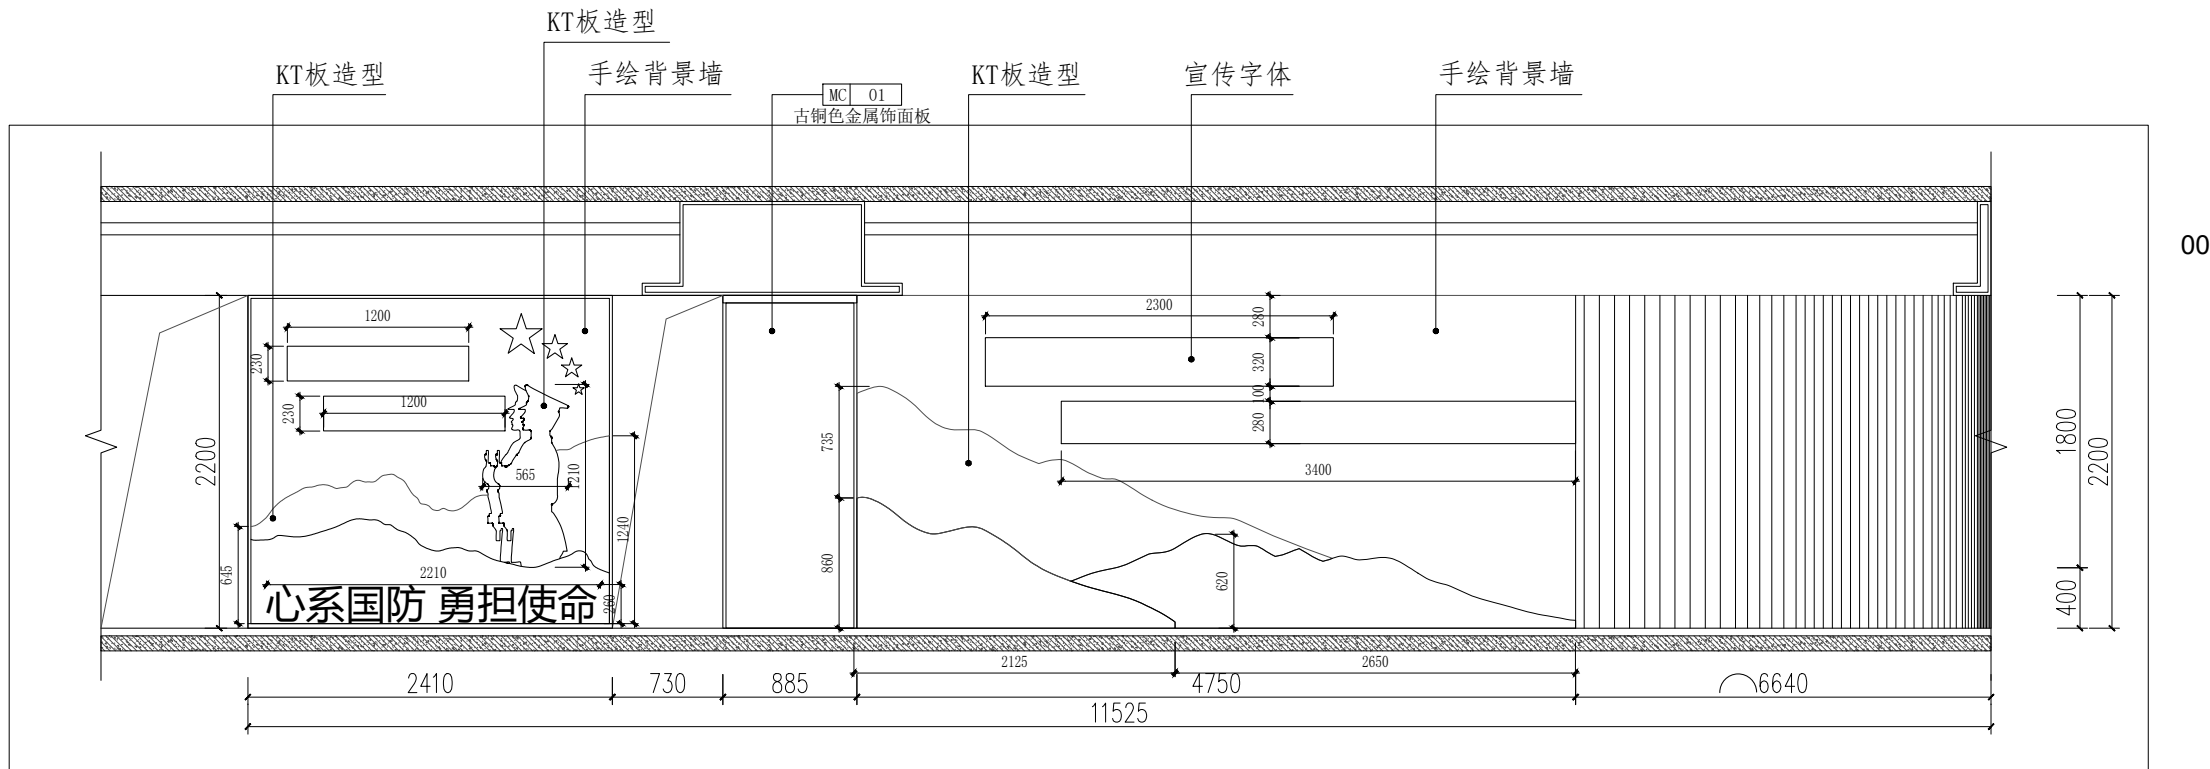

序厅B区IE-01立面图

SCALE 1:50

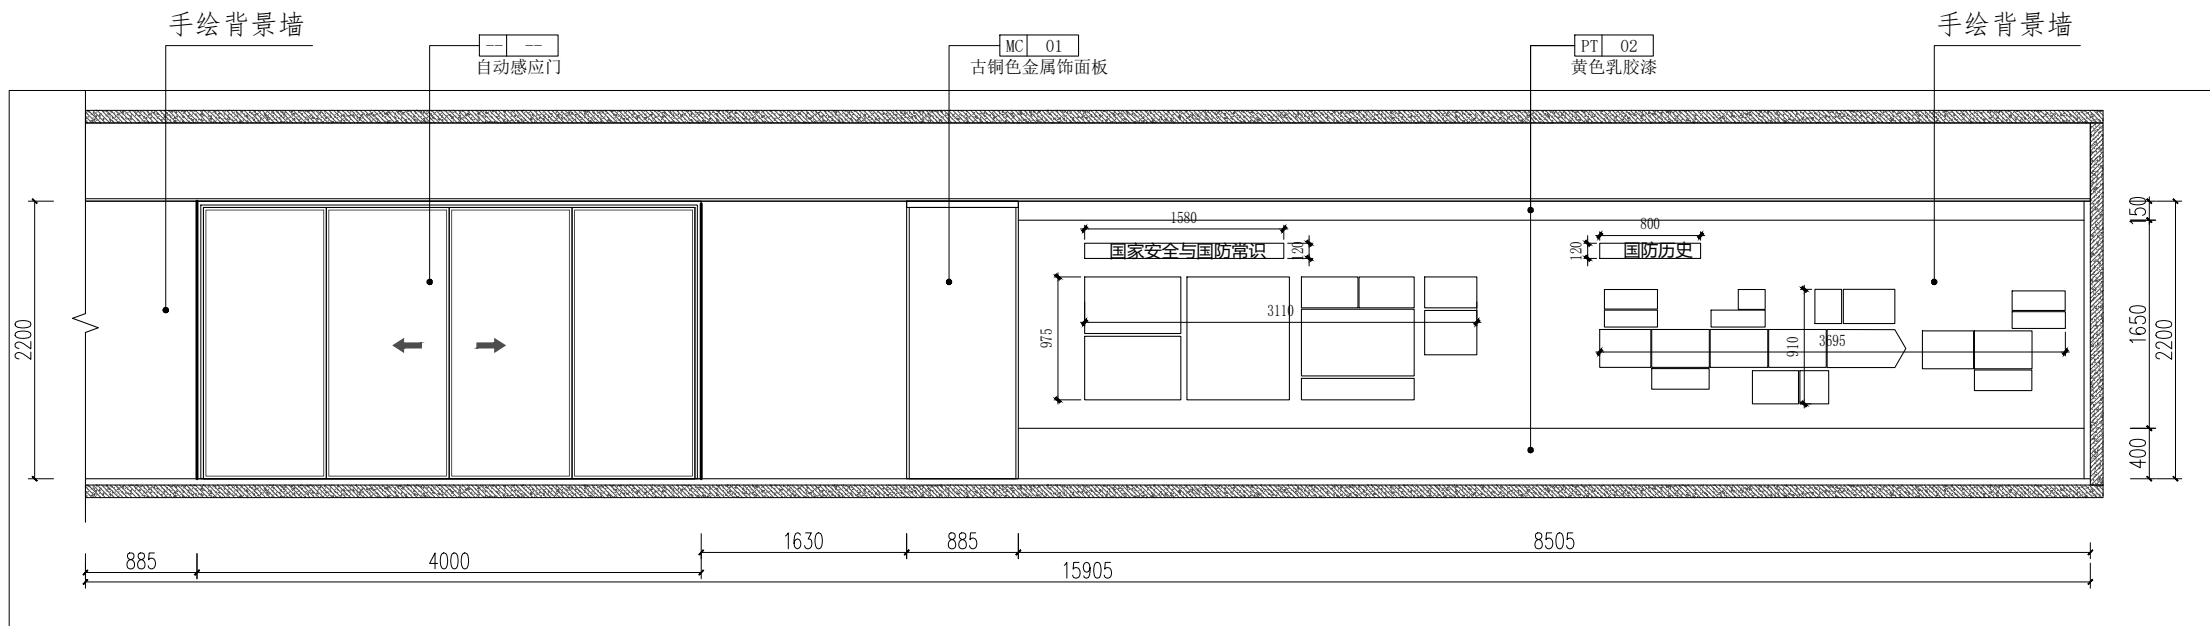

国防教育C区IE-03立面图

SCALE 1:60

PROJECT TITLE (项目名称):

广西中医药大学征兵
国防教育展厅装修项目

DRAWING TITLE (图纸名称):

序厅B区02立面图
国防教育C区03立面图

PARTY SIGNATURE (甲方签字):

DESIGNER
(设计师):

DRAFTSMAN
(深化设计):


PROOFREADING
(校对师):

DATE
(日期): 2026\06

PROPORTION
(比例):


注意事项:
所有标注尺寸以现场测量为准,
施工者须按工地实际尺寸进行施工。

NUMBER
(编号): LM-03

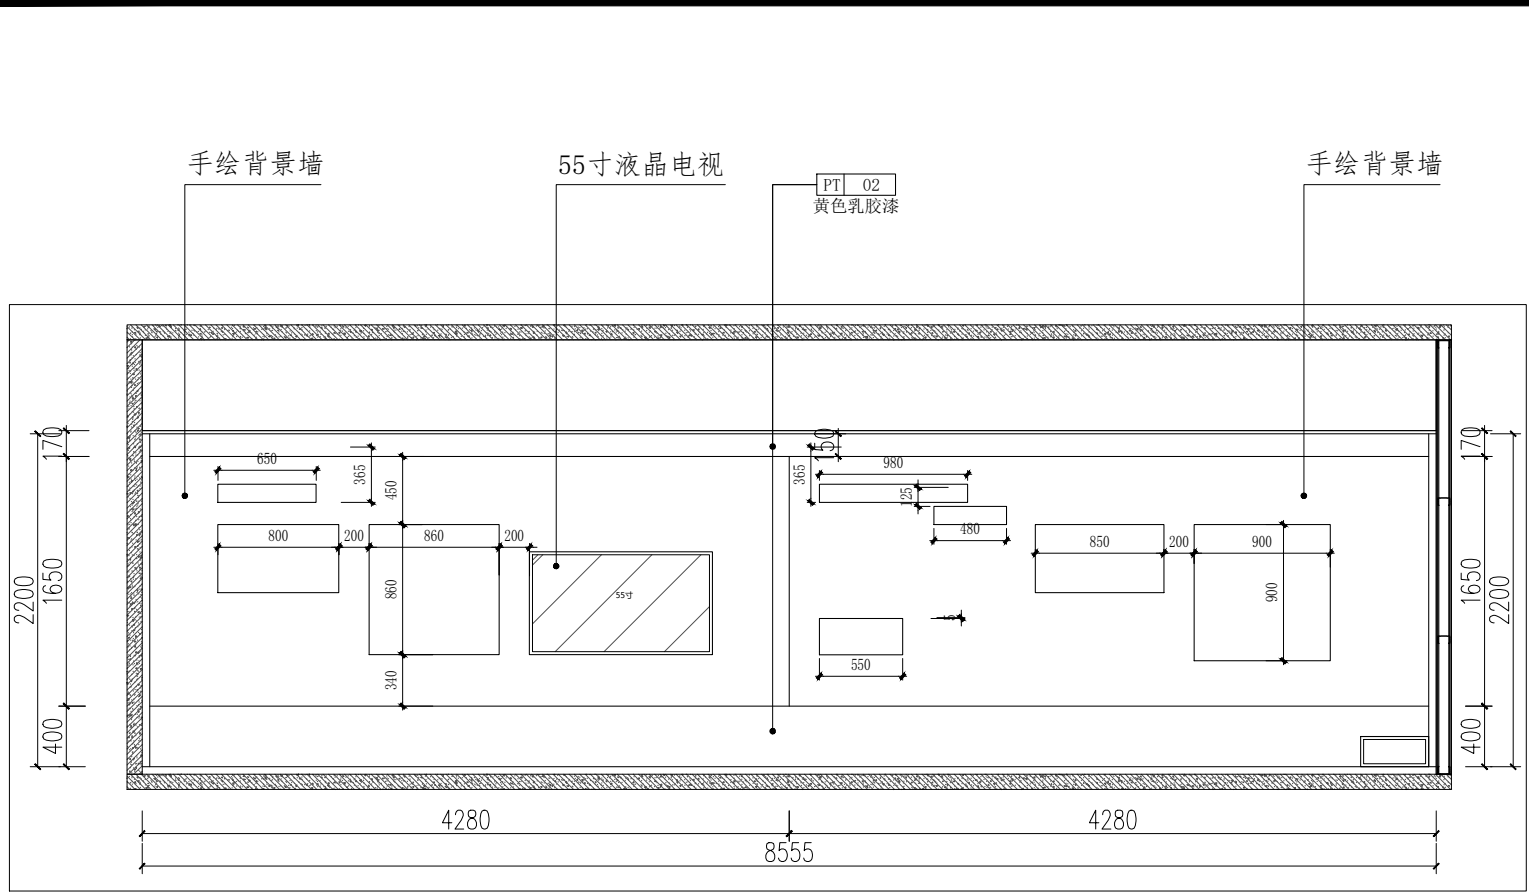


国防教育C区IE-01立面图

SCALE 1:50

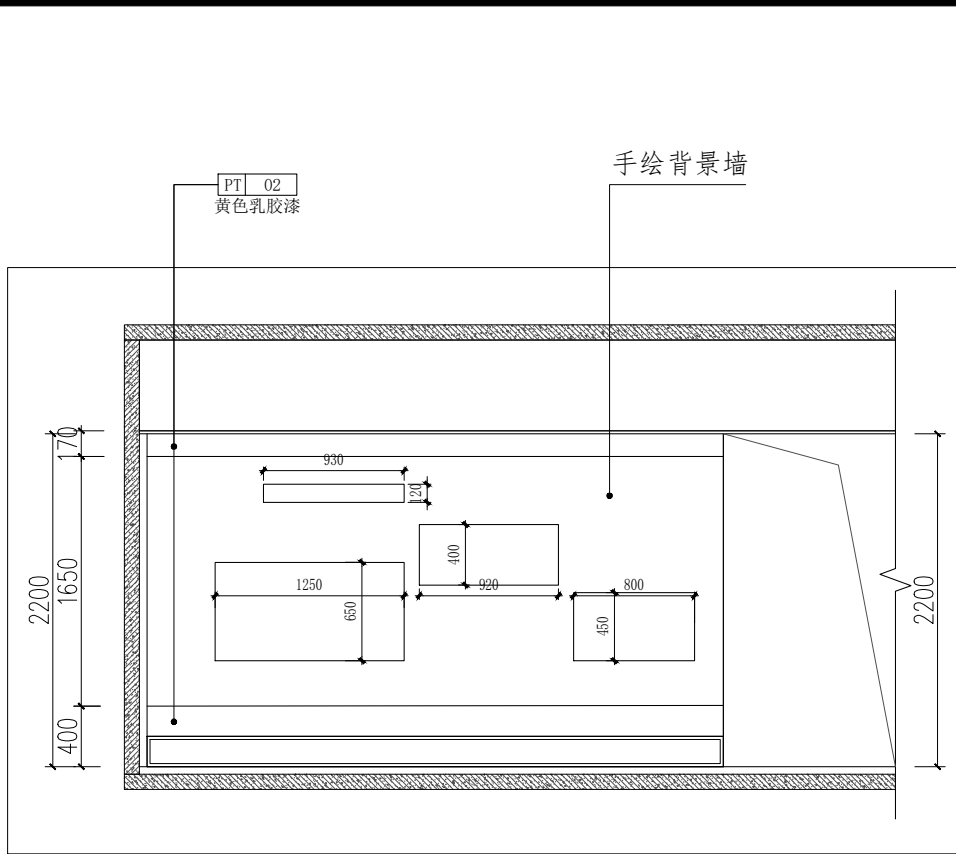

国防教育C区IE-02立面图

SCALE 1:50

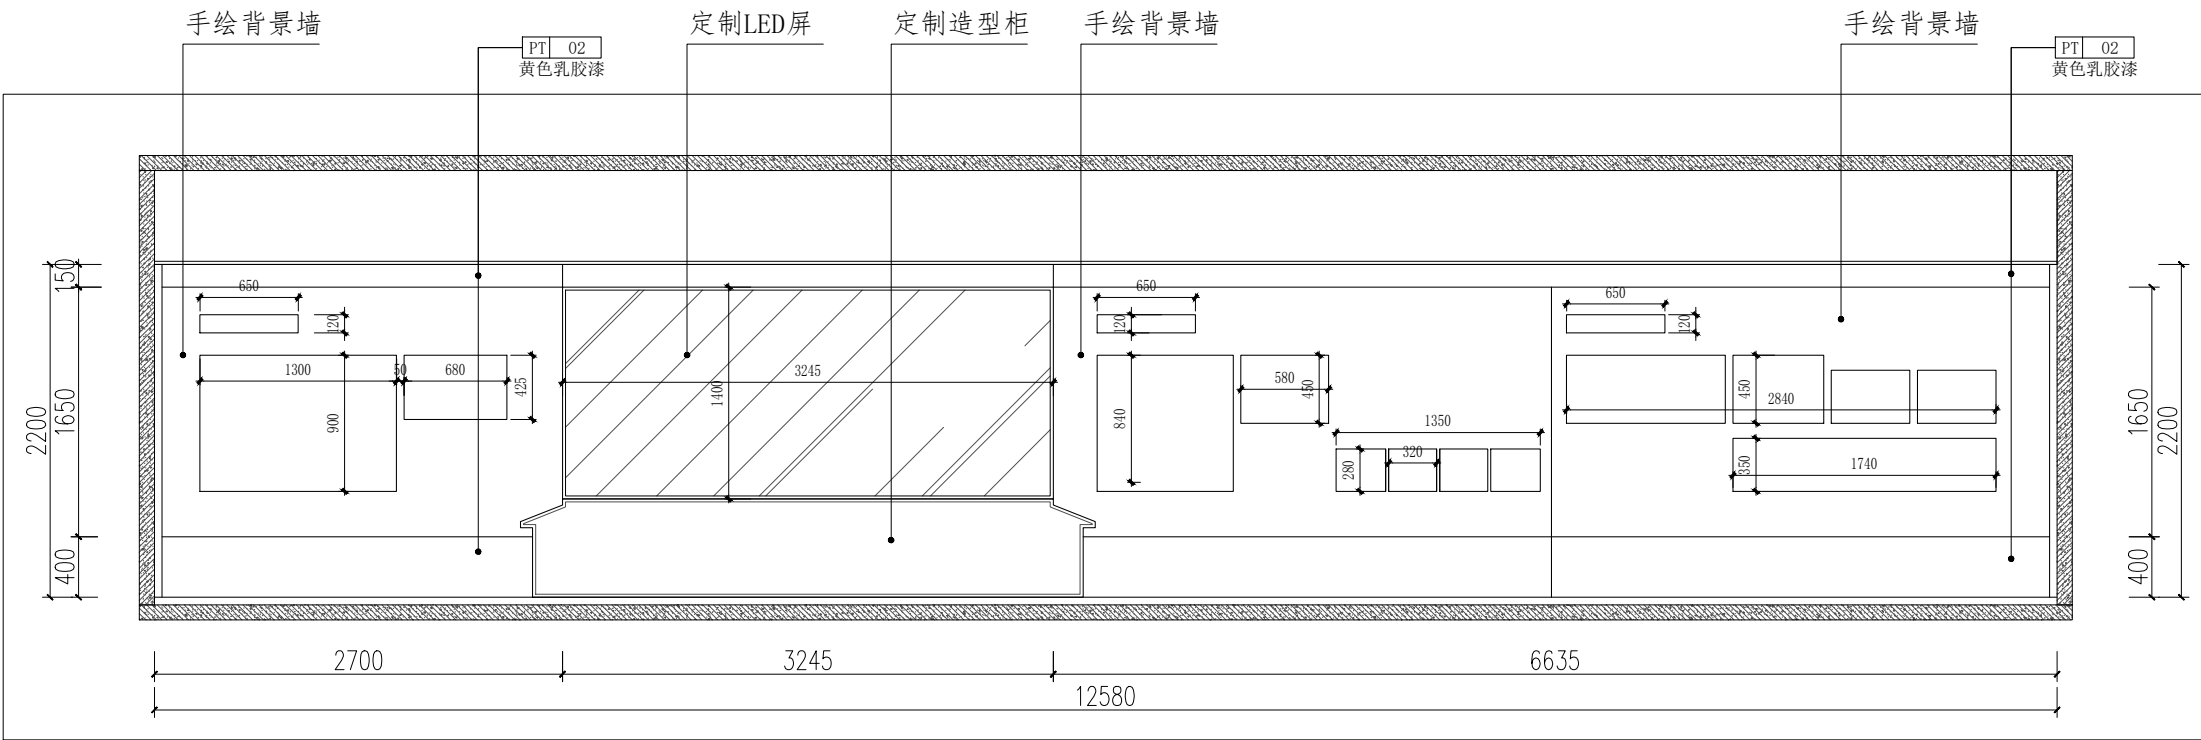

国防教育C区IE-04立面图

SCALE 1:50

PROJECT TITLE (项目名称):

广西中医药大学征兵
国防教育展厅装修项目

DRAWING TITLE (图纸名称):

国防教育C区立面图

PARTY SIGNATURE (甲方签字):

DESIGNER
(设计师):

DRAFTSMAN
(深化设计):


PROOFREADING
(校对师):

DATE
(日期): 2026\06


PROPORTION
(比例):

注意事项:
所有标注尺寸以现场测量为准,
施工者须按工地实际尺寸进行施工。


NUMBER
(编号): LM-04

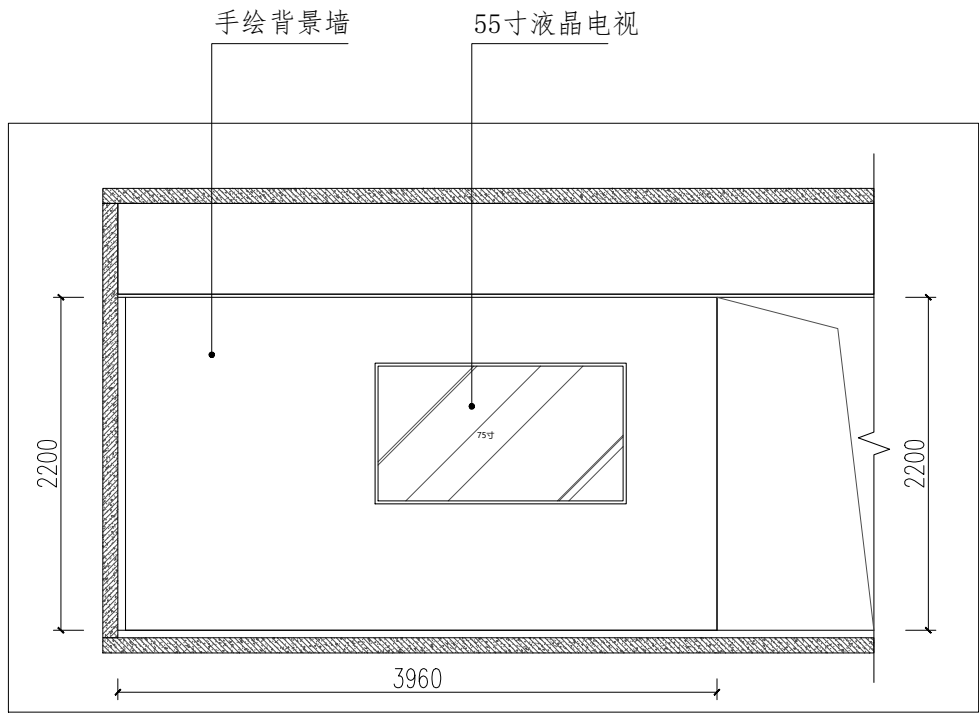

军事训练体验D区IE-02立面图
SCALE 1:50

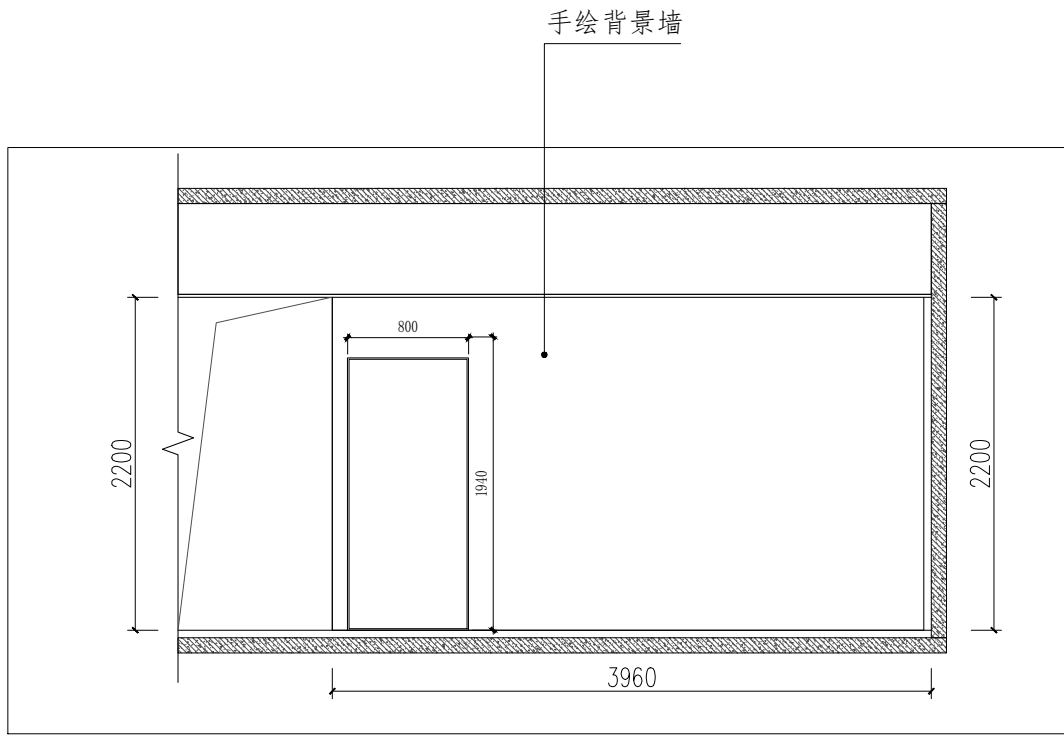

军事训练体验D区IE-04立面图
SCALE 1:50

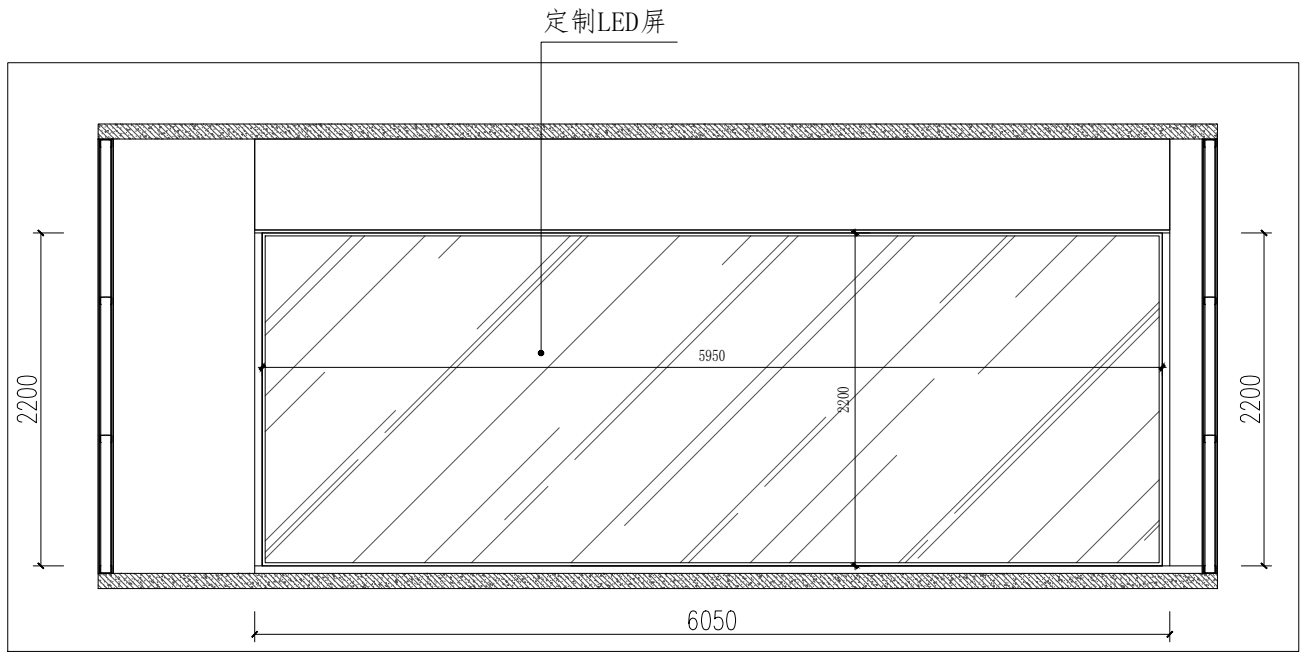

军事训练体验D区IE-01立面图
SCALE 1:50

PROJECT TITLE (项目名称):

广西中医药大学征兵
国防教育展厅装修项目

DRAWING TITLE (图纸名称):

军事训练体验D区立面图

PARTY SIGNATURE (甲方签字):

DESIGNER
(设计师):

DRAFTSMAN
(深化设计):


PROOFREADING
(校对师):

DATE
(日期): 2026\06


PROPORTION
(比例):

注意事项:
所有标注尺寸以现场测量为准,
施工者须按工地实际尺寸进行施工。


NUMBER
(编号): LM-05

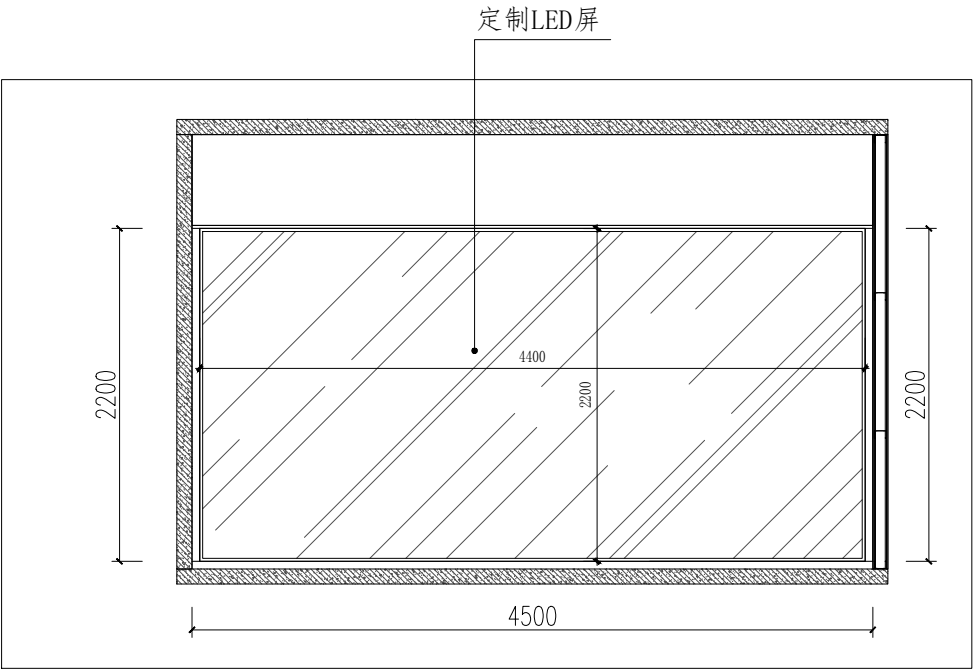

军事训练体验E区IE-02立面图
SCALE 1:50

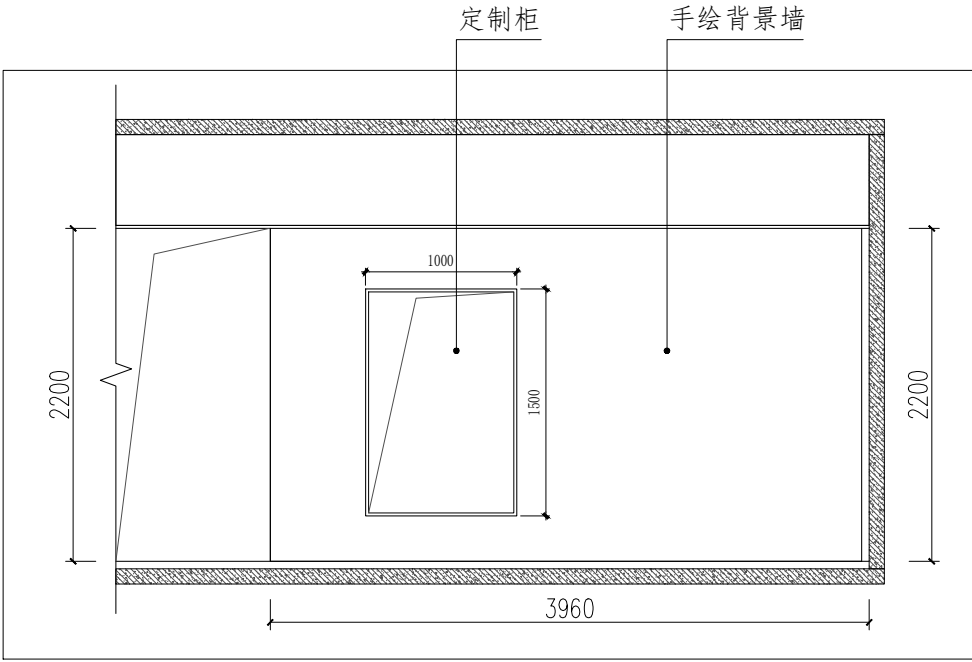

军事训练体验E区IE-04立面图
SCALE 1:50

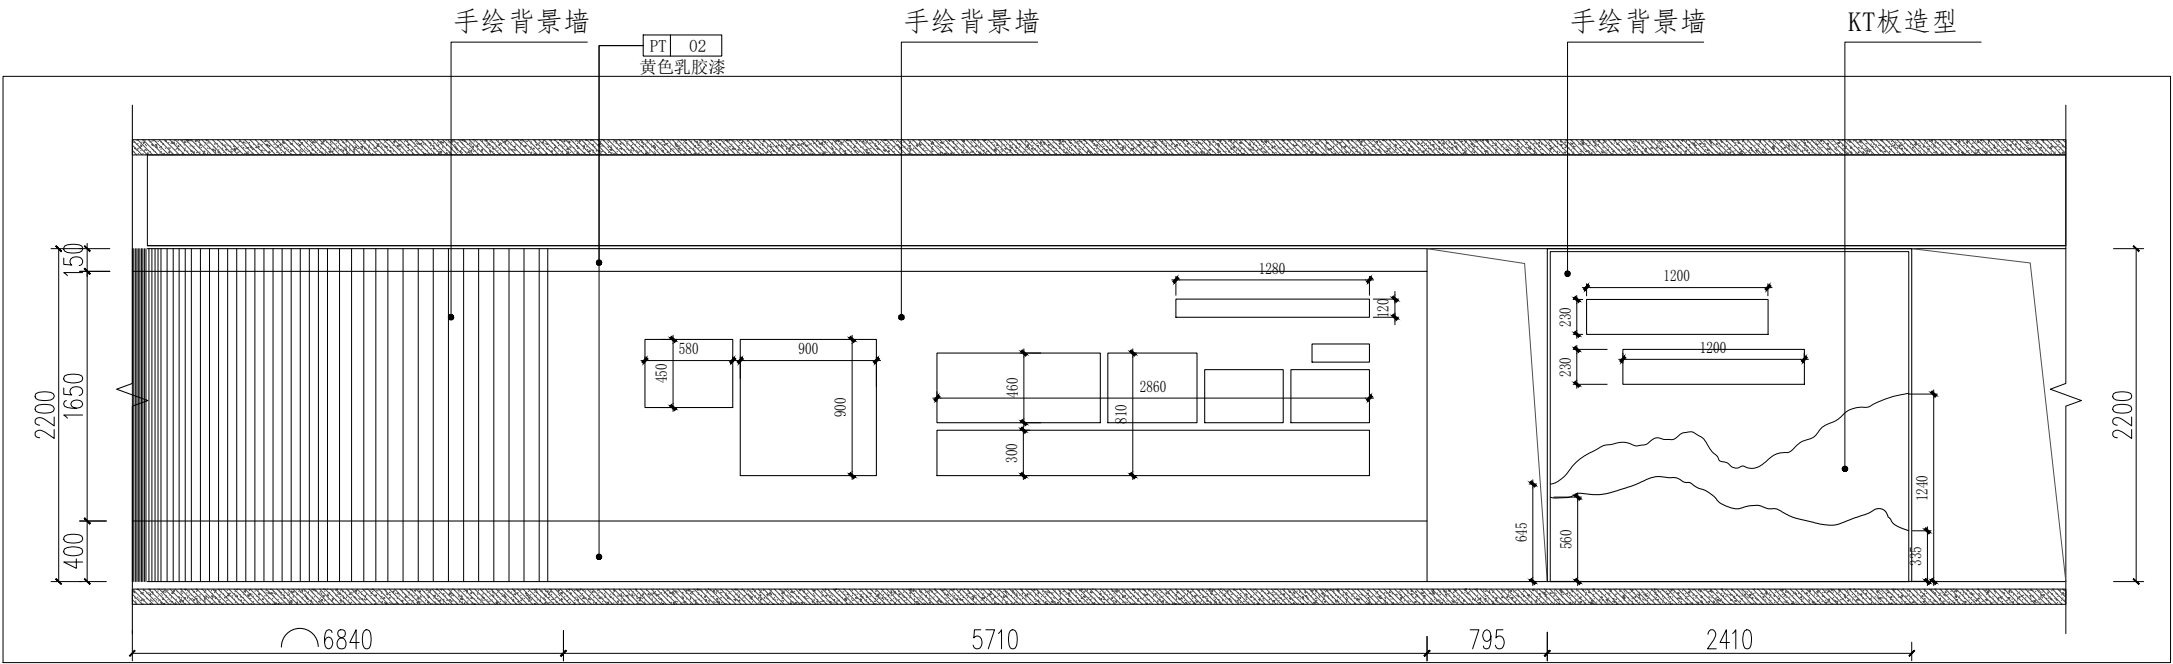

军事训练体验D区IE-04立面图
SCALE 1:50

PROJECT TITLE (项目名称):

广西中医药大学征兵
国防教育展厅装修项目

DRAWING TITLE (图纸名称):

军事训练体验F、D区立面图

PARTY SIGNATURE (甲方签字):

DESIGNER
(设计师):

DRAFTSMAN
(深化设计):


PROOFREADING
(校对师):

DATE
(日期): 2026\06

PROPORTION
(比例):


注意事项:
所有标注尺寸以现场测量为准,
施工者须按工地实际尺寸进行施工。

NUMBER
(编号): LM-06

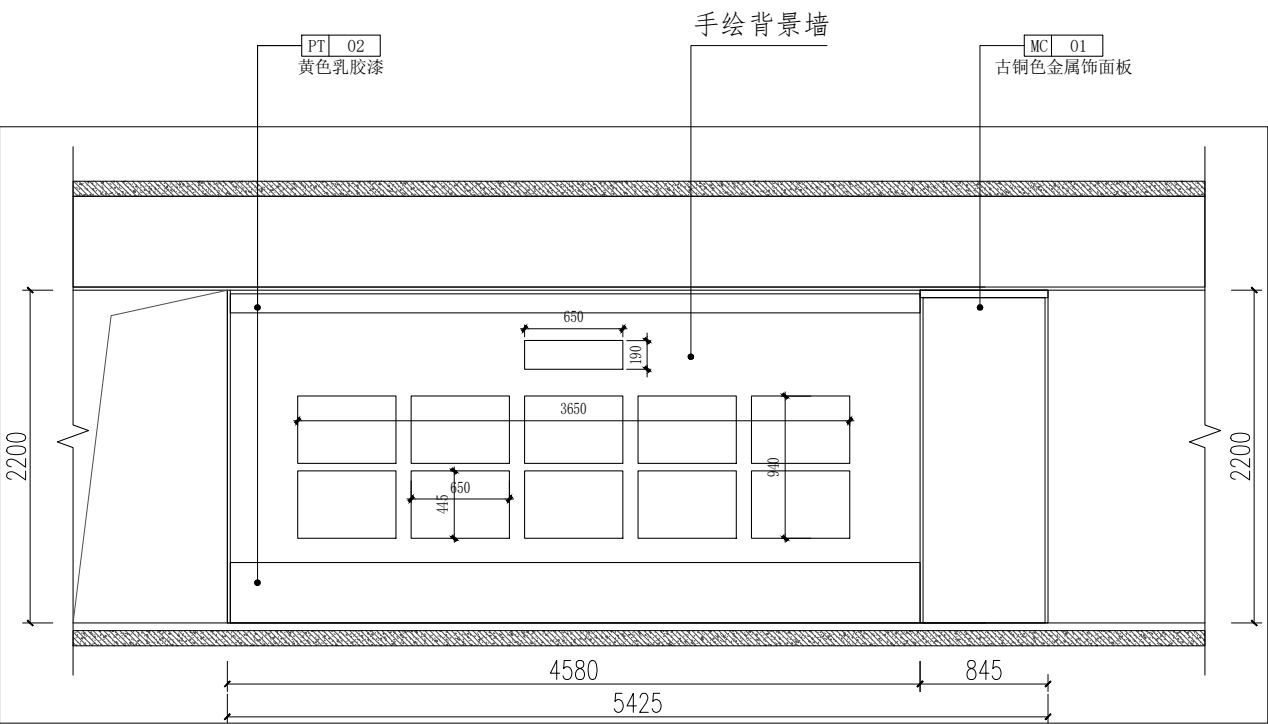

军事训练体验F区IE-02立面图

SCALE 1:50

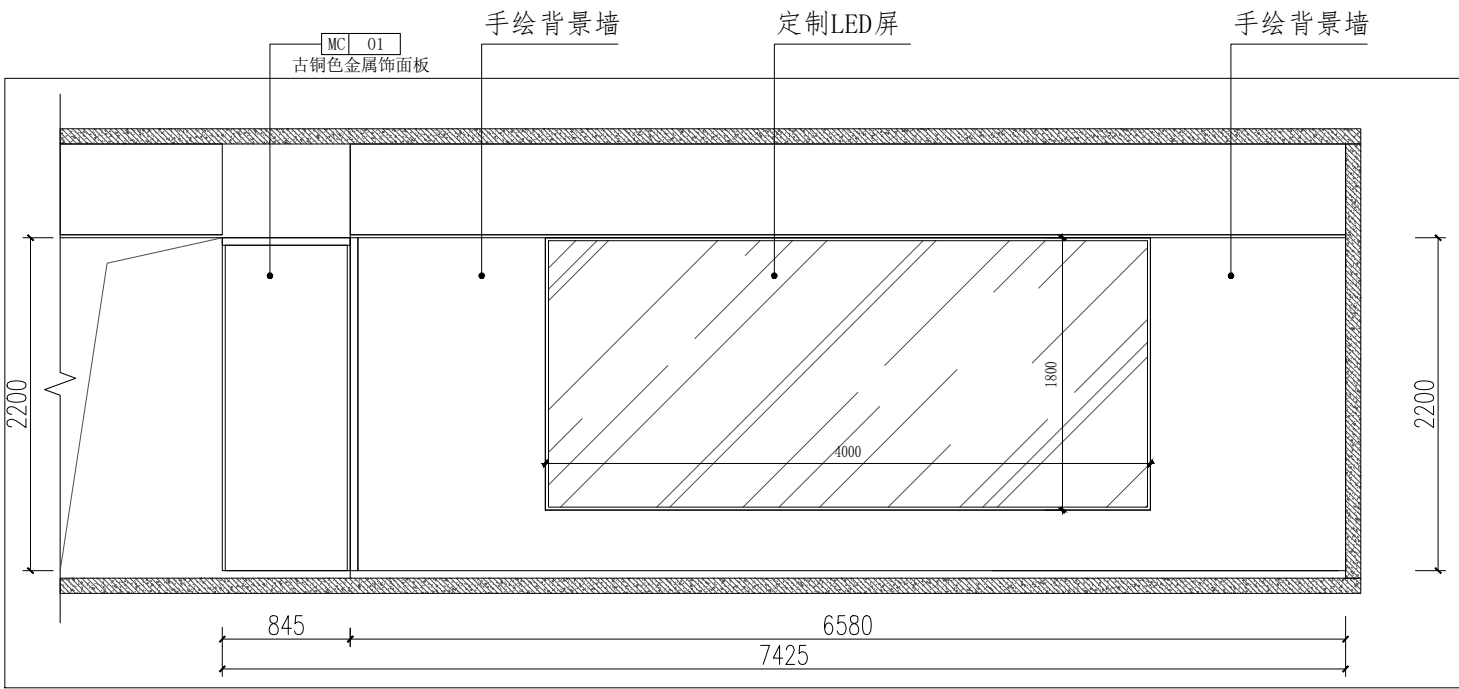

军事训练体验F区IE-03立面图

SCALE 1:50

PROJECT TITLE (项目名称):

广西中医药大学征兵
国防教育展厅装修项目

DRAWING TITLE (图纸名称):

军事训练体验F区立面图

PARTY SIGNATURE (甲方签字):

DESIGNER
(设计师):

DRAFTSMAN
(深化设计):


PROOFREADING
(校对师):

DATE
(日期): 2026\06

PROPORTION
(比例):


注意事项:
所有标注尺寸以现场测量为准,
施工者须按工地实际尺寸进行施工。

NUMBER
(编号): LM-07

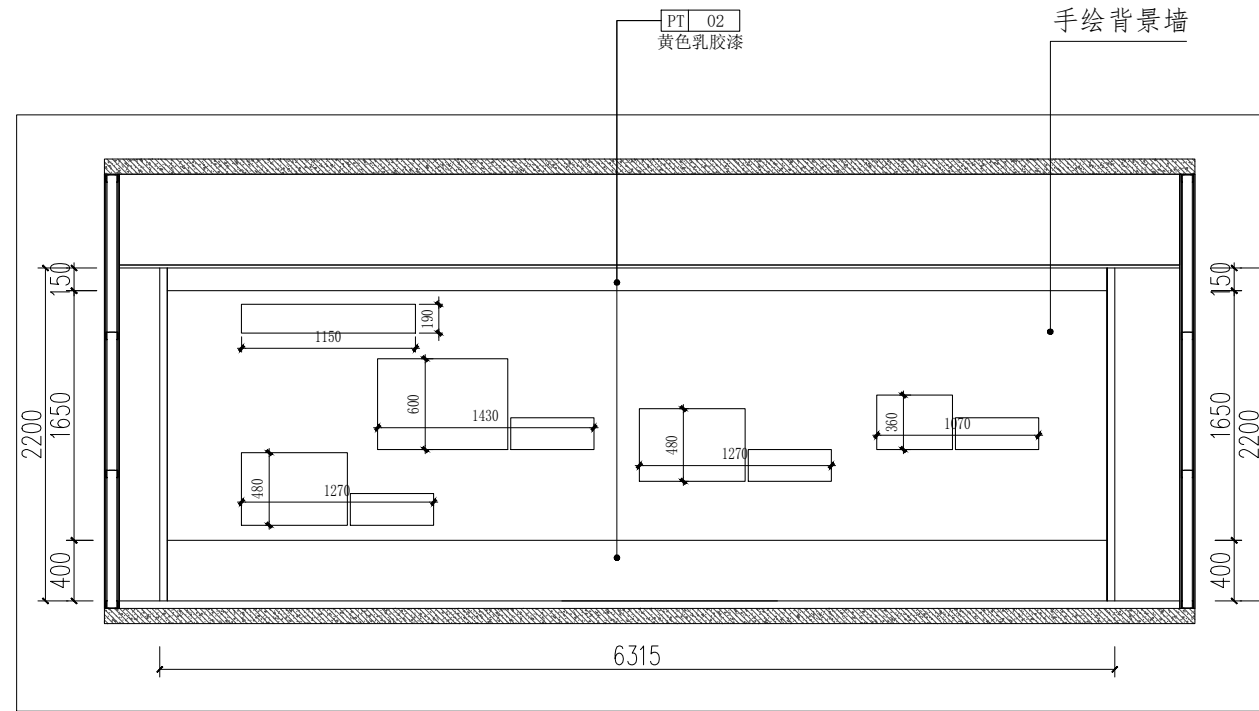


征兵服务G区IE-01立面图

SCALE 1:50

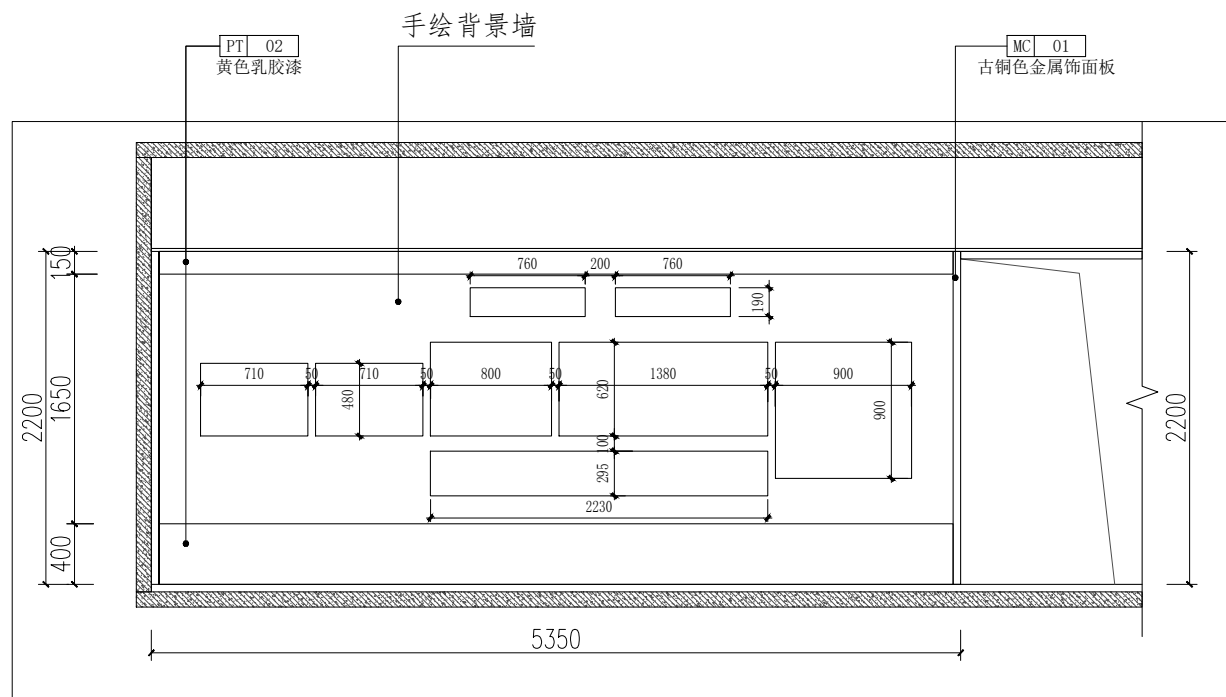

征兵服务G区IE-02立面图

SCALE 1:50

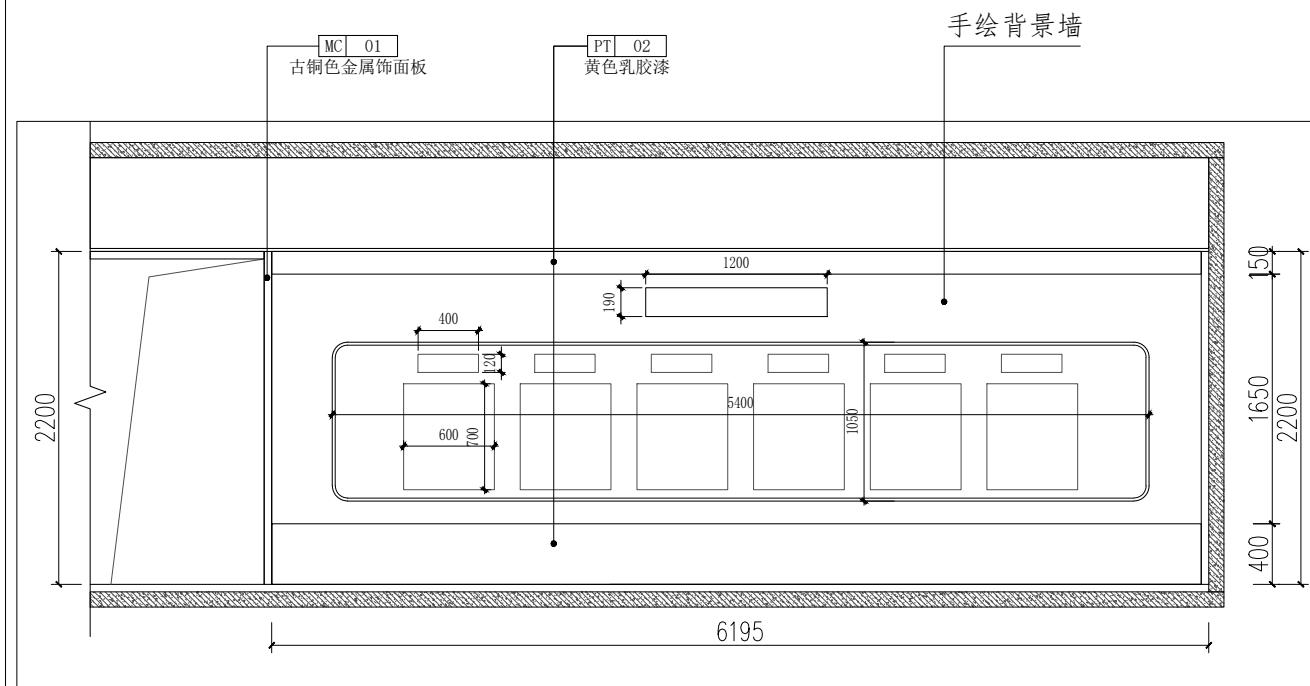

征兵服务G区IE-04立面图

SCALE 1:50

PROJECT TITLE (项目名称):

广西中医药大学征兵
国防教育展厅装修项目

DRAWING TITLE (图纸名称):

征兵服务G区立面图

PARTY SIGNATURE (甲方签字):

DESIGNER
(设计师):

DRAFTSMAN
(深化设计):


PROOFREADING
(校对师):

DATE
(日期): 2026\06

PROPORTION
(比例):


注意事项:
所有标注尺寸以现场测量为准,
施工者须按工地实际尺寸进行施工。

NUMBER
(编号): LM-08

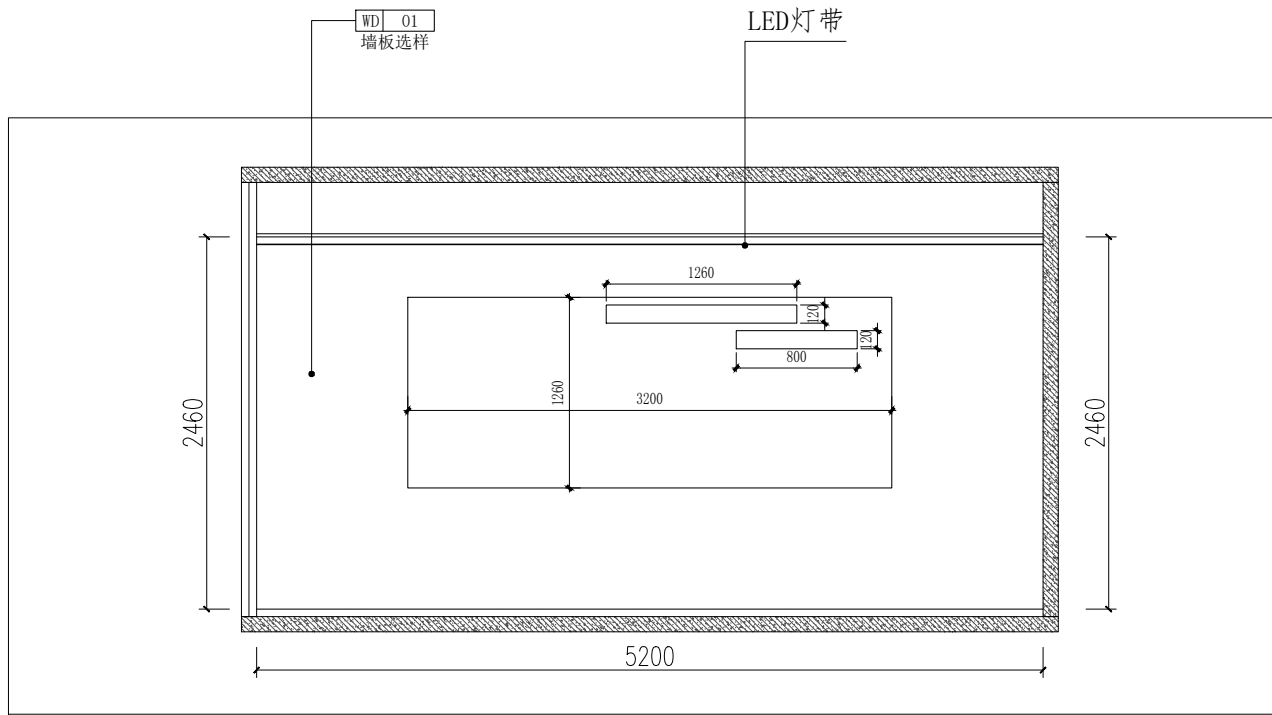


办公会议室J区IE-03立面图

SCALE 1:50

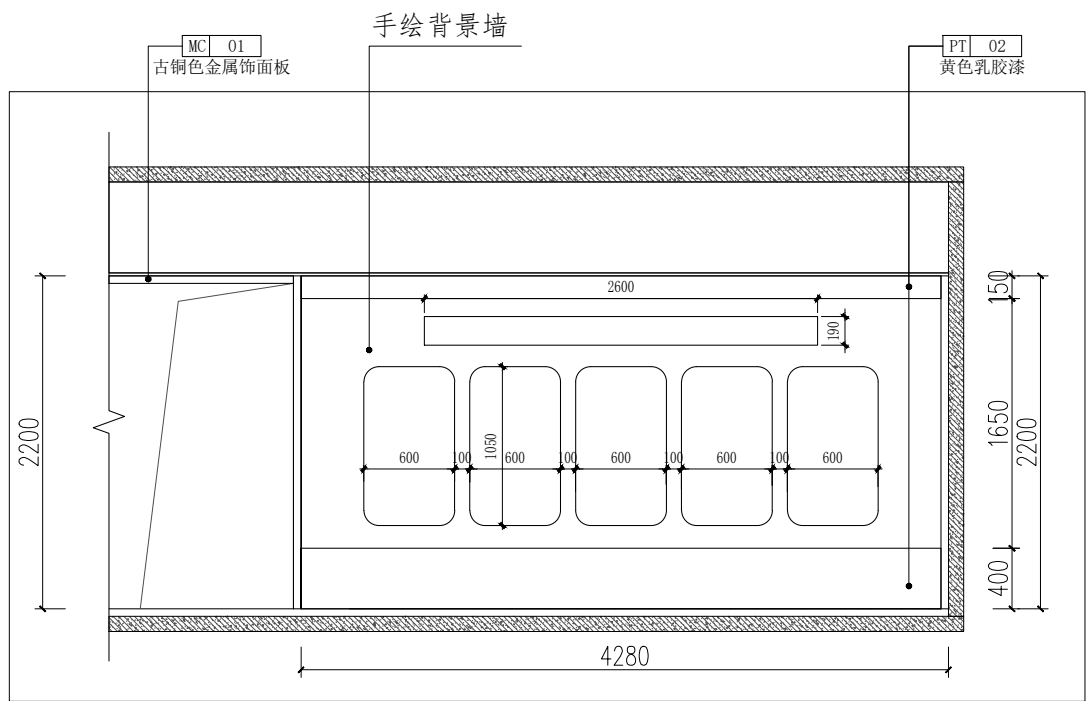

征兵服务H区IE-02立面图

SCALE 1:50

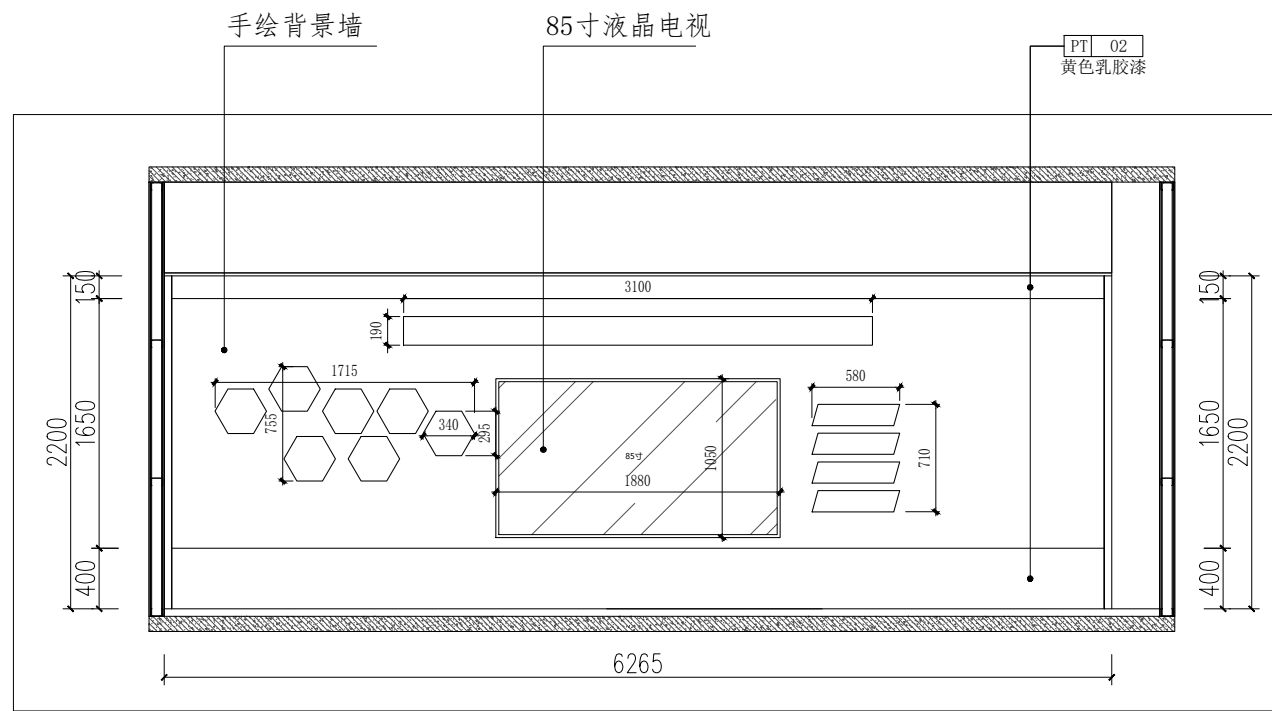

征兵服务H区IE-03立面图

SCALE 1:50

PROJECT TITLE (项目名称):

广西中医药大学征兵
国防教育展厅装修项目

DRAWING TITLE (图纸名称):

办公会议室J区立面图
征兵服务H区立面图

PARTY SIGNATURE (甲方签字):

DESIGNER
(设计师):

DRAFTSMAN
(深化设计):


PROOFREADING
(校对师):

DATE
(日期): 2026\06

PROPORTION
(比例):


注意事项:
所有标注尺寸以现场测量为准,
施工者须按工地实际尺寸进行施工。

NUMBER
(编号): LM-09

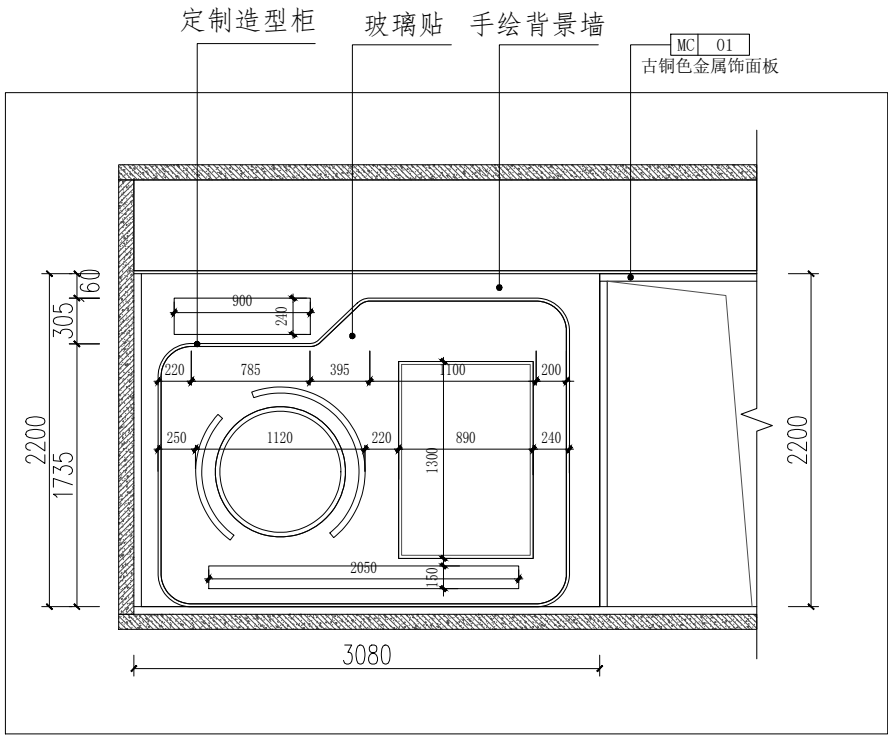


尾厅K区IE-04立面图

SCALE 1:50

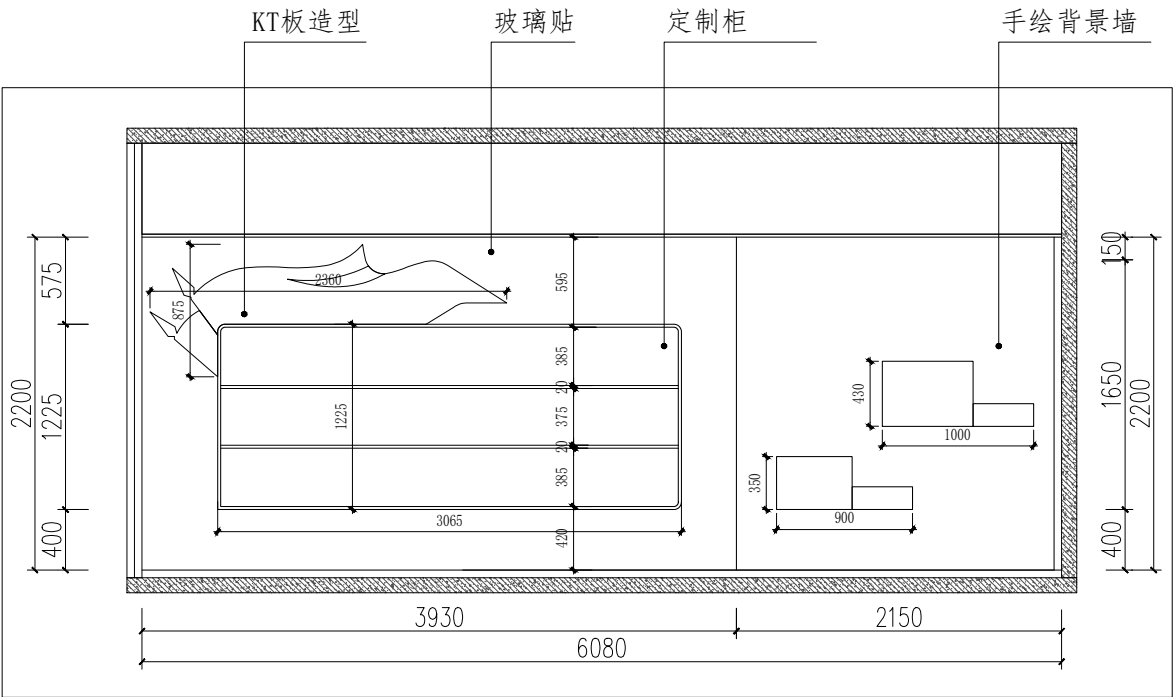

尾厅K区IE-02立面图

SCALE 1:50

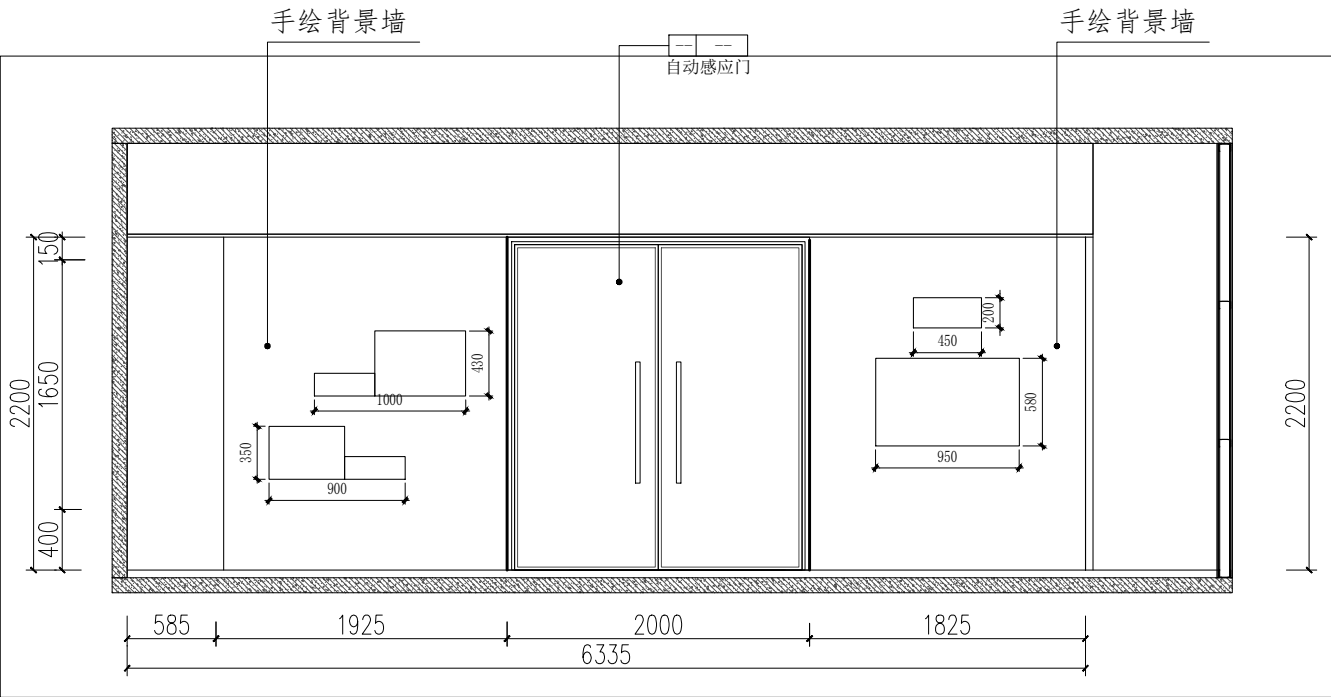

尾厅K区IE-03立面图

SCALE 1:50

PROJECT TITLE (项目名称):

广西中医药大学征兵
国防教育展厅装修项目

DRAWING TITLE (图纸名称):

尾厅K区立面图

PARTY SIGNATURE (甲方签字):

DESIGNER
(设计师):

DRAFTSMAN
(深化设计):


PROOFREADING
(校对师):

DATE
(日期): 2026\06

PROPORTION
(比例):


注意事项:
所有标注尺寸以现场测量为准,
施工者须按工地实际尺寸进行施工。

NUMBER
(编号): LM-10

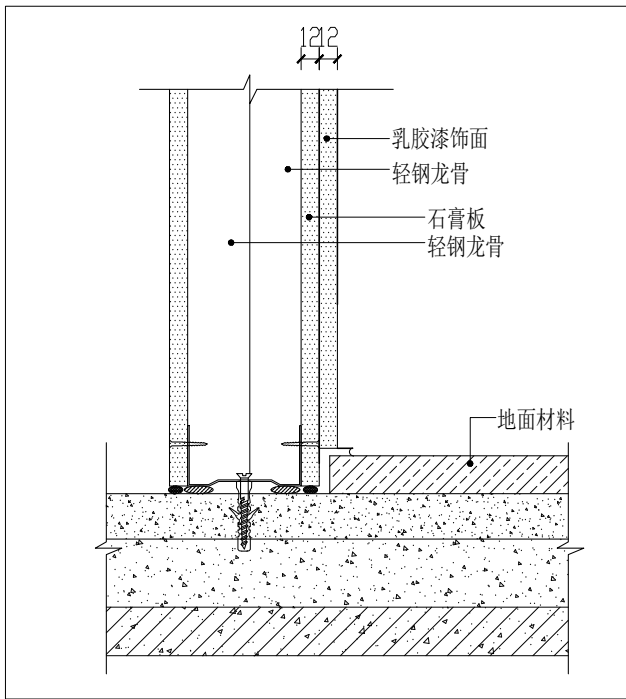


轻钢龙骨隔墙大样图

SCALE 1:5

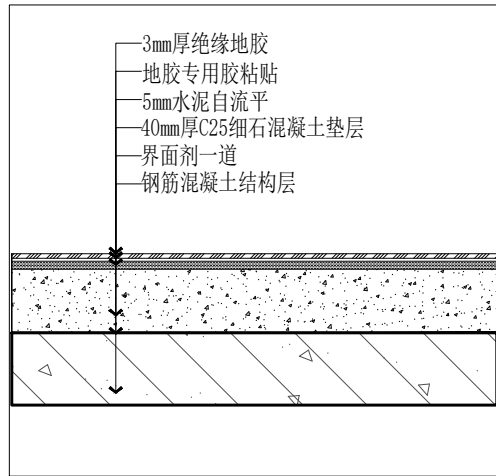

地胶施工大样图

SCALE 1:5

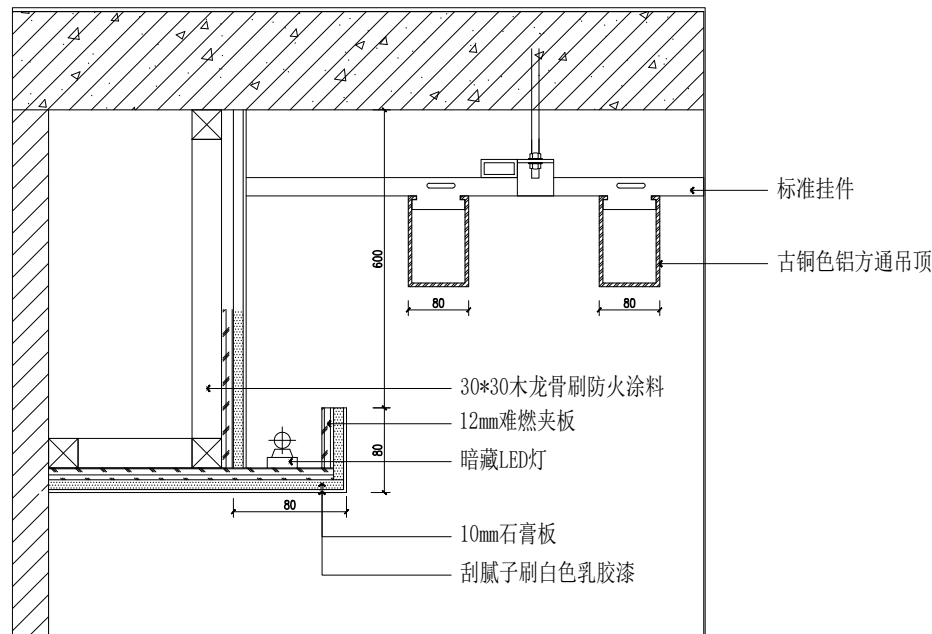

天花吊顶大样图

SCALE 1:10

PROJECT TITLE (项目名称):

广西中医药大学征兵
国防教育展厅装修项目

DRAWING TITLE (图纸名称):

局部大样图

PARTY SIGNATURE (甲方签字):

DESIGNER

(设计师):

DRAFTSMAN

(深化设计):

PROOFREADING

(校对师):

DATE

(日期):

2026\06

PROPORTION

(比例):

注意事项:
所有标注尺寸以现场测量为准,
施工者须按工地实际尺寸进行施工。

NUMBER

(编号):

LM-11